



# Sikorskiego Vita.

## nr 52

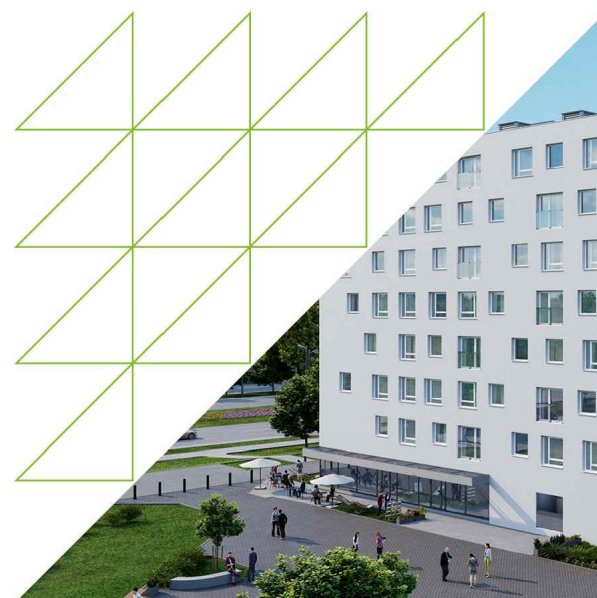

Powierzchnia **59.45m<sup>2</sup>**

**Piętro 5**

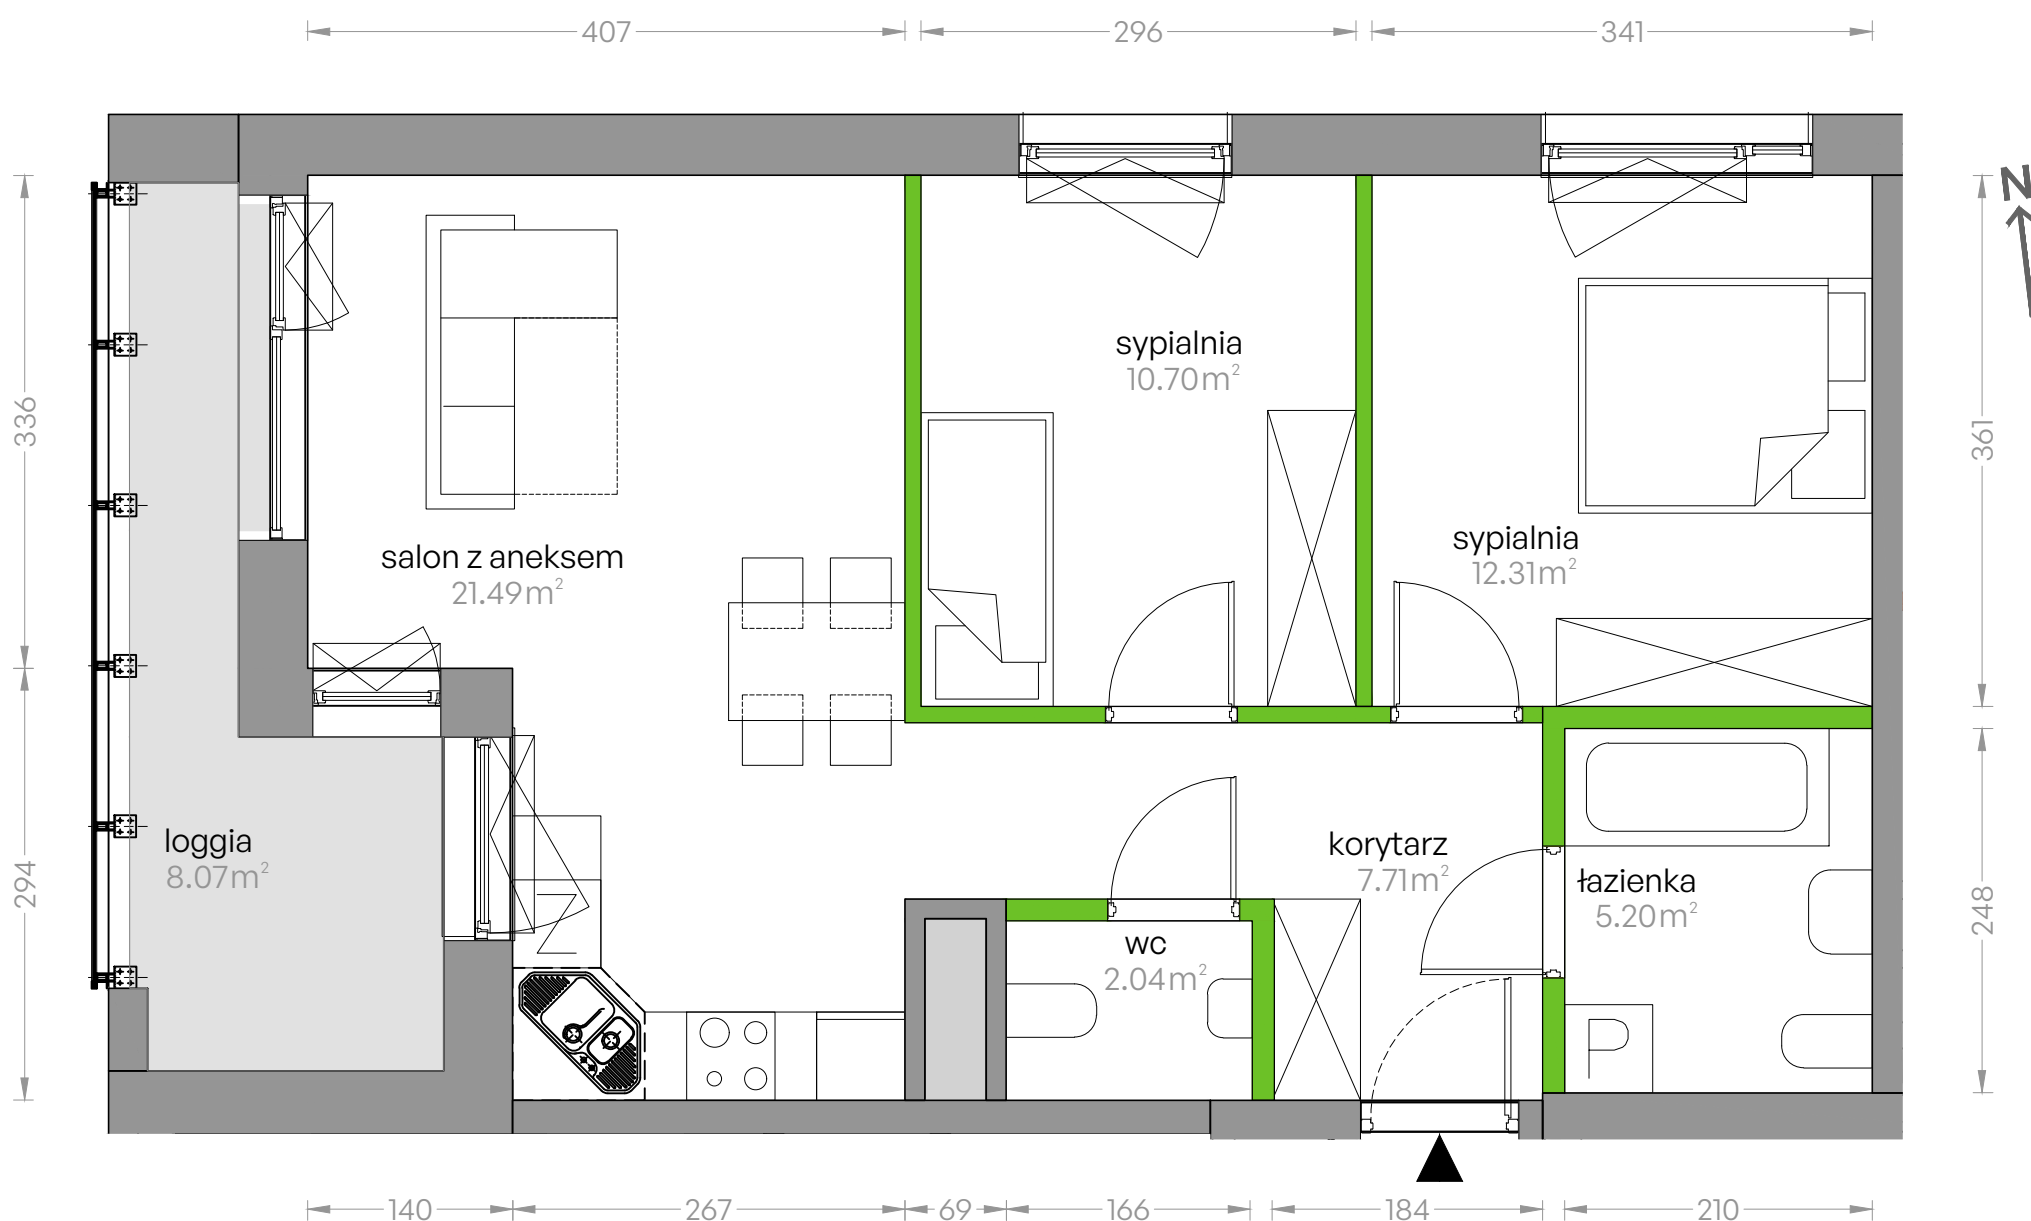


Aranżacja mieszkania jest przykładowa

Powierzchnia **użytkowa**

Rzut kondygnacji **5**

Plan osiedla **Budynek 1**

salon z aneksem	21.49m <sup>2</sup>
sypialnia	12.31m <sup>2</sup>
sypialnia	10.70m <sup>2</sup>
łazienka	5.20m <sup>2</sup>
wc	2.04m <sup>2</sup>
korytarz	7.71m <sup>2</sup>
<b>Razem</b>	<b>59.45m<sup>2</sup></b>
+ loggia	8.07m <sup>2</sup>

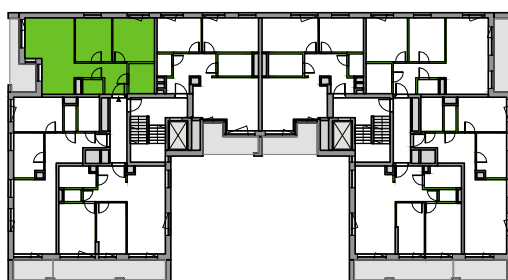

U nas nigdy nie płacisz za powierzchnię pod ścianami działowymi