


# Traugutta Vita.

## nr A41



Powierzchnia **57,70m<sup>2</sup>** Piętro **3+ antresole**

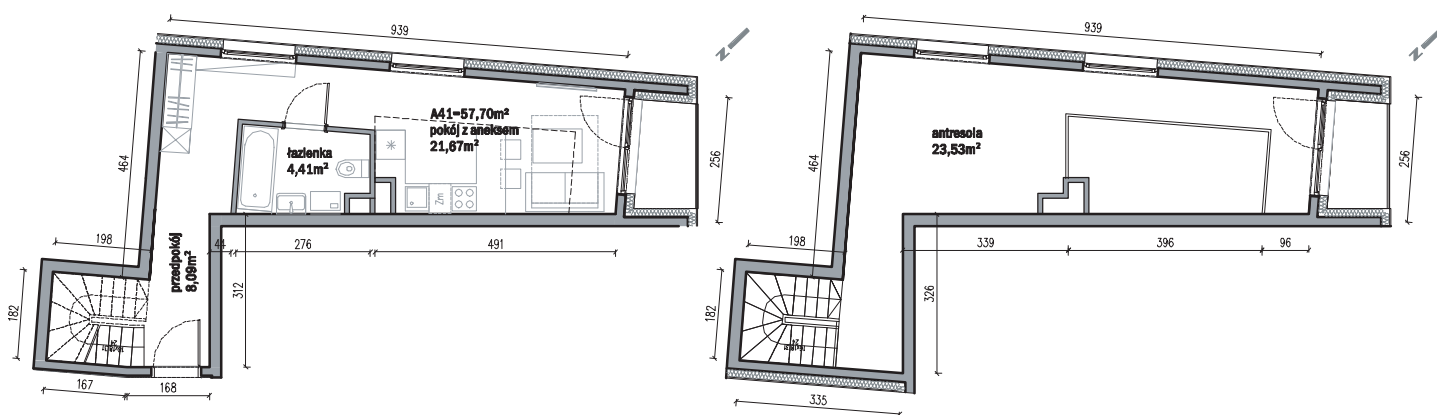


Aranżacja mieszkania jest przykładowa

### Powierzchnia użytkowa

pokój z aneksem kuchennym	21,67m <sup>2</sup>
przedpokój	8,09m <sup>2</sup>
łazienka	4,41m <sup>2</sup>
antresola	23,53m <sup>2</sup>
<b>Razem</b>	<b>57,70m<sup>2</sup></b>
+balkon	2,50m <sup>2</sup>
+balkon	2,50m <sup>2</sup>

### Rzut kondygnacji Piętro 3

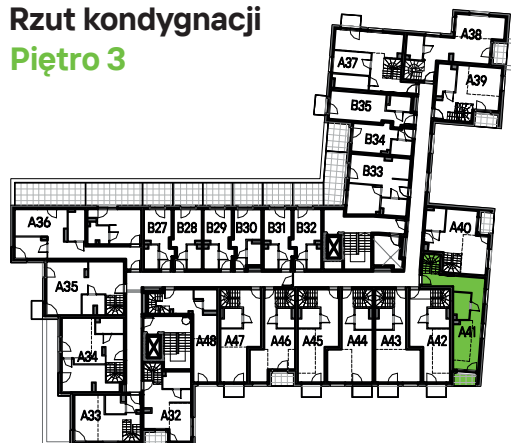

### Rzut Antresoli

