


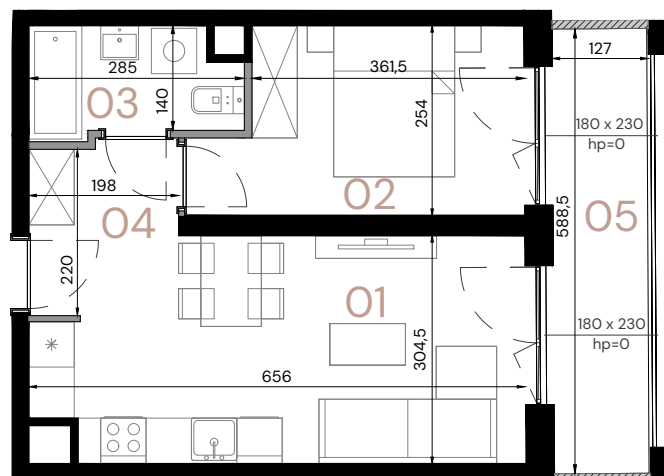

LEGENDA:

— Ściany działowe - do demontażu

SKALA 1:100

0,0 100,0 200,0
[cm]

Apartament

B.1.05

Piętro

1

Pow. użytkowa


35,55 m²

Pomieszczenie

01 Pokój dzienny z aneksem 17,25 m²02 Pokój 9,94 m²03 Łazienka 3,83 m²04 Przedpokój 4,53 m²05 Loggia 7,47 m²

Wysokość

2,62 m

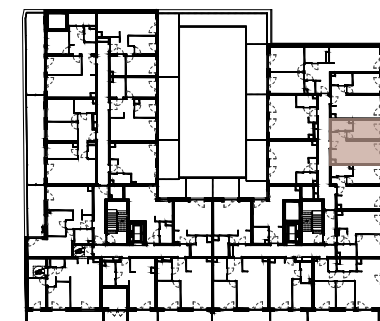

ul. Wielka

Data opracowania rysunku: 07.2025 r.

Powierzchnie wskazano zgodnie z normą PN ISO 9836: 2022 - 07 na podstawie projektu budowlanego. Lokalizacje przyborów sanitarnych oraz rozmieszczenie punktów instalacyjnych itp. podano zgodnie z Projektem Budowlanym. Na etapie realizacji prac budowlanych mogą wystąpić nieznaczne różnice wymiarów oraz usytuowania elementów. Aranżacja wnętrza tj.: meble, urządzenia, armatura sanitarna, służy wyłącznie celom ilustracyjnym. Materiał reklamowy ma charakter poglądowy.