



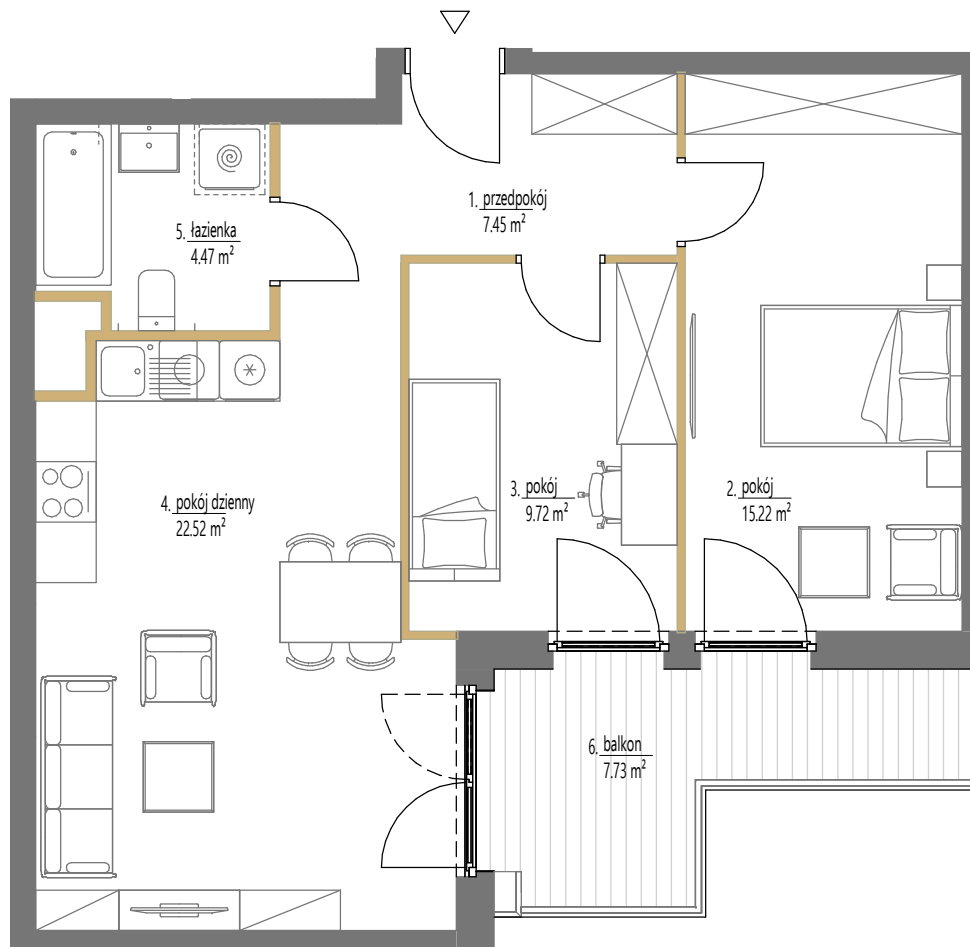

SKALA: 1:75
1 2 m
ściany działowe

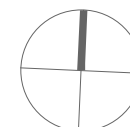


Budynek A1

Lokal mieszkalny nr	89
Powierzchnia	59,38 m ²
Piętro	2
Pokoje	3

Zestawienie powierzchni

1	przedpokój	7.45 m ²
2	pokój	15.22 m ²
3	pokój	9.72 m ²
4	pokój dzienny	22.52 m ²
5	łazienka	4.47 m ²
6	balkon	7.73 m ²

SCHEMAT OSIEDLA

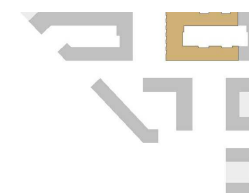

POŁOŻENIE NA KONDYGNACJI

