

A.57

NUMER MIESZKANIA



78,39 m²

POWIERZCHNIA SPRZEDAŻOWA

8 PIĘTRO


KONDYGNACJA

VIDOK

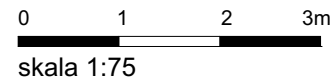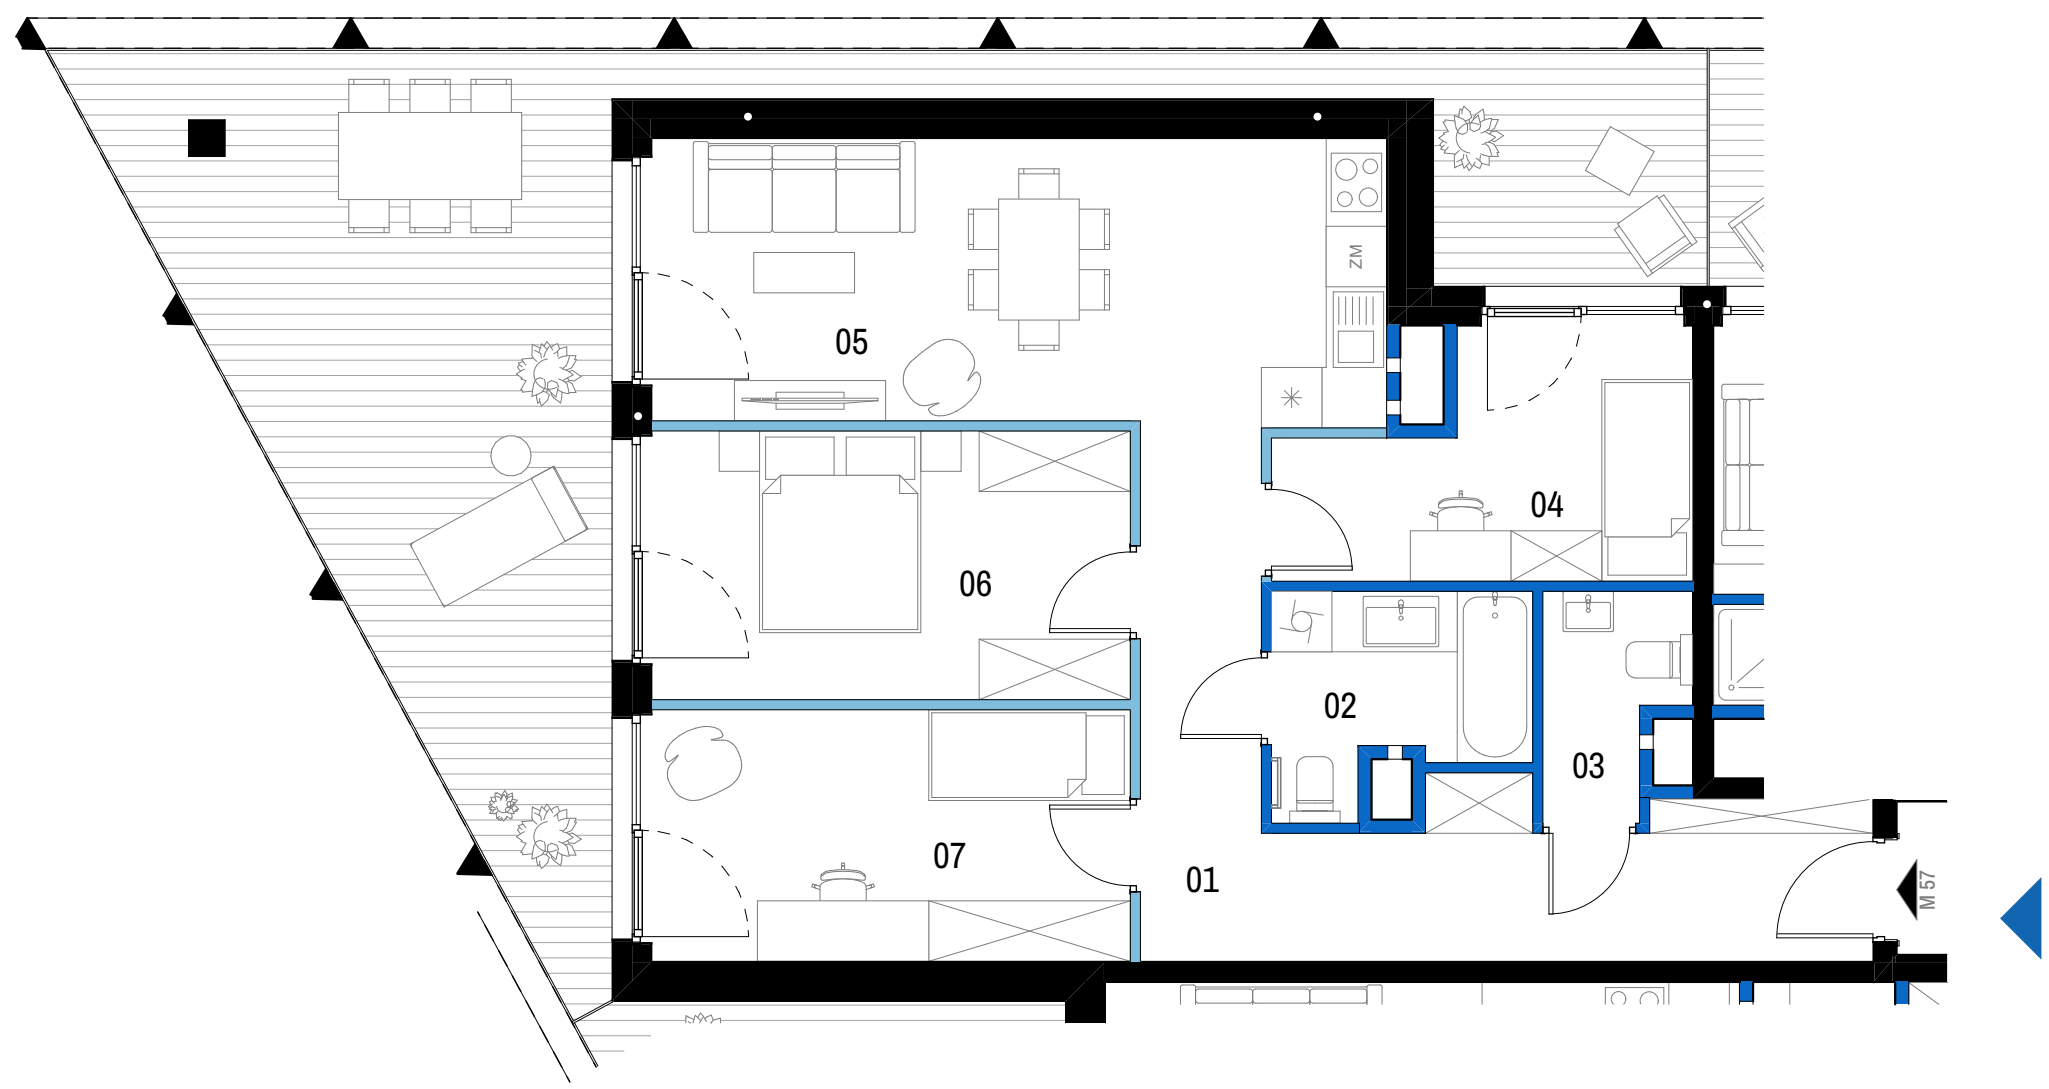

SCHEMAT KONDYGNACJI - 8 PIĘTRO

BUDYNEK A

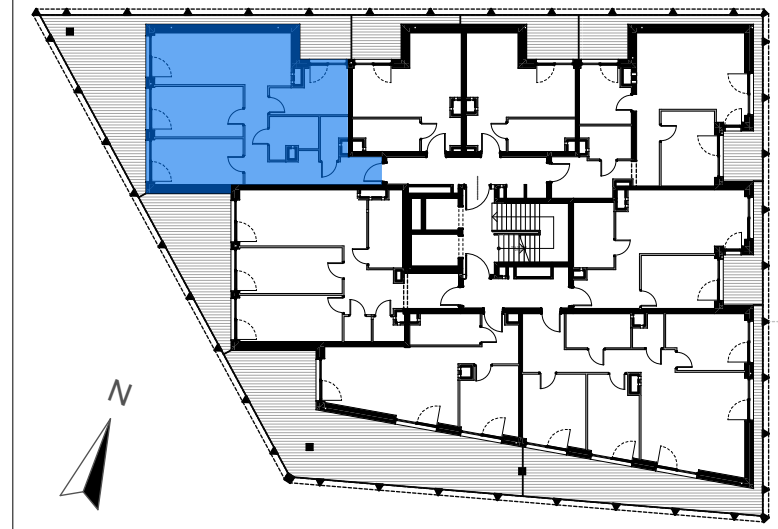

PIĘTRO 8 MIESZKANIE A.57

BILANS POWIERZCHNI [m ²]		
01	Korytarz	15,45
02	Łazienka	4,81
03	WC	2,80
04	Pokój I	8,52
05	Salon z aneksem kuchennym	20,58
06	Sypialnia	12,65
07	Pokój II	11,84

VIDOK ANTRANS INVEST SP. Z O.O.



Ul. Zagaje 2A
32-300 Olkusz

www.antransinvest.pl

- Wymiary balkonów, tarasów, ogródków, lokalizacja przyborów sanitarnych i inne podano na podstawie projektu budowlanego. W toku budowy mogą wystąpić różnice w stosunku do stanu wynikającego z projektu, wynikające ze specyfikacji prac budowlanych.
- Przedstawiona aranżacja lokalu jest przykładowa, rysunki w tym zakresie mają charakter poglądowy oraz informacyjny i nie stanowią oferty w rozumieniu Kodeksu Cywilnego.
- Powierzchnia użytkowa lokali oraz pomieszczeń określana jest na podstawie rozporządzenia Ministra Transportu, Budownictwa i Gospodarki Morskiej z dnia 25.04.2012r. w sprawie szczegółowego zakresu i formy projektu budowlanego oraz przy uwzględnieniu treści Polskiej Normy PN-ISO 9836:2015-12. Powierzchnia użytkowa nie uwzględnia powierzchni elementów przeznaczonych do modyfikacji (rury, kanały, ścianki działowe), oraz powierzchni otworów, drzwi i okien.
- Pralka zlokalizowana przy umywalce jest w zabudowie.

ŚCIANY DZIAŁOWE	
ŚCIANY DZIAŁOWE DO MODYFIKACJI	
POWIERZCHNIA UŻYTKOWA	
L	LOGGIA
POWIERZCHNIA PRZEZNACZONA DO MODYFIKACJI	
POWIERZCHNIA SPRZEDAŻOWA	

15,45
4,81
2,80
8,52
20,58
12,65
11,84

76,65 m²
38,90 m²
1,74 m²
78,39 m²