

lokal 3.13

nr na projekcie A1-3.13


Lokal mieszkalny

2 pokoje **33,09 m²**

przedpokój	4,31
łazienka	4,27
an.kuchenny	6,37
pokój dzienny	8,88
sypialnia	9,26


3 PIĘTRO

usytuowanie lokalu na kondygnacji

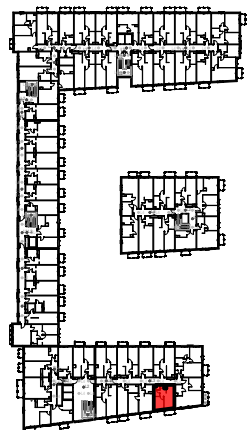

UWAGA: POWIERZCHNIE POMIESZCZEŃ NA RYSUNKU
PODANO WG NORMY - ISO 9836-2015-12

Niniejsza karta katalogowa ma charakter poglądowy i nie stanowi oferty w
rozumieniu przepisów Kodeksu Cywilnego

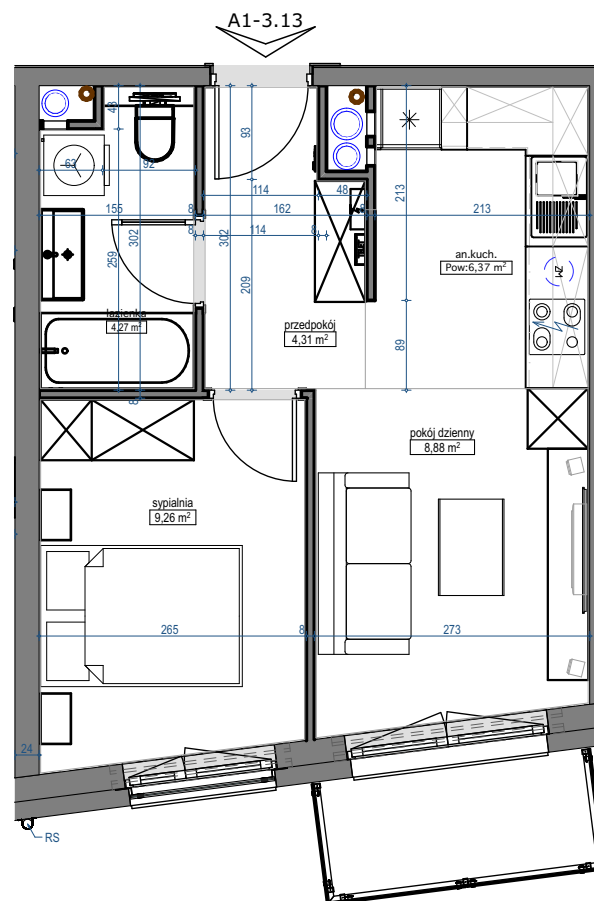

skala 1:75

