


SCALA

APARTAMENTY

GDAŃSK ŚRÓDMIEŚCIE

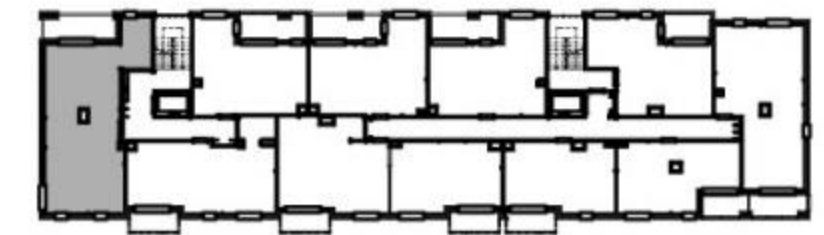

WWW.MODERNA.PL




BUDYNEK 6 LOKAL MIESZKALNY NR B.3.3 POZIOM 3

POWIERZCHNIA WEWNĘTRZNA	77,5 m ²
POWIERZCHNIA UŻYTKOWA	75,6 m ²

KORYTARZ	7,3 m ²
WC	1,9 m ²
POKÓJ	9,5 m ²
POKÓJ	14,8 m ²
ŁAZIENKA	6,3 m ²
POKÓJ DZIENNY + ANEKS KUCHENNY	27,4 m ²
POKÓJ	8,4 m ²
BALKON	9,2 m ²

 ŚCIANA Z MOŻLIWOŚCIĄ ROZBIÓRKI
 ŚCIANA BEZ MOŻLIWOŚCI ROZBIÓRKI

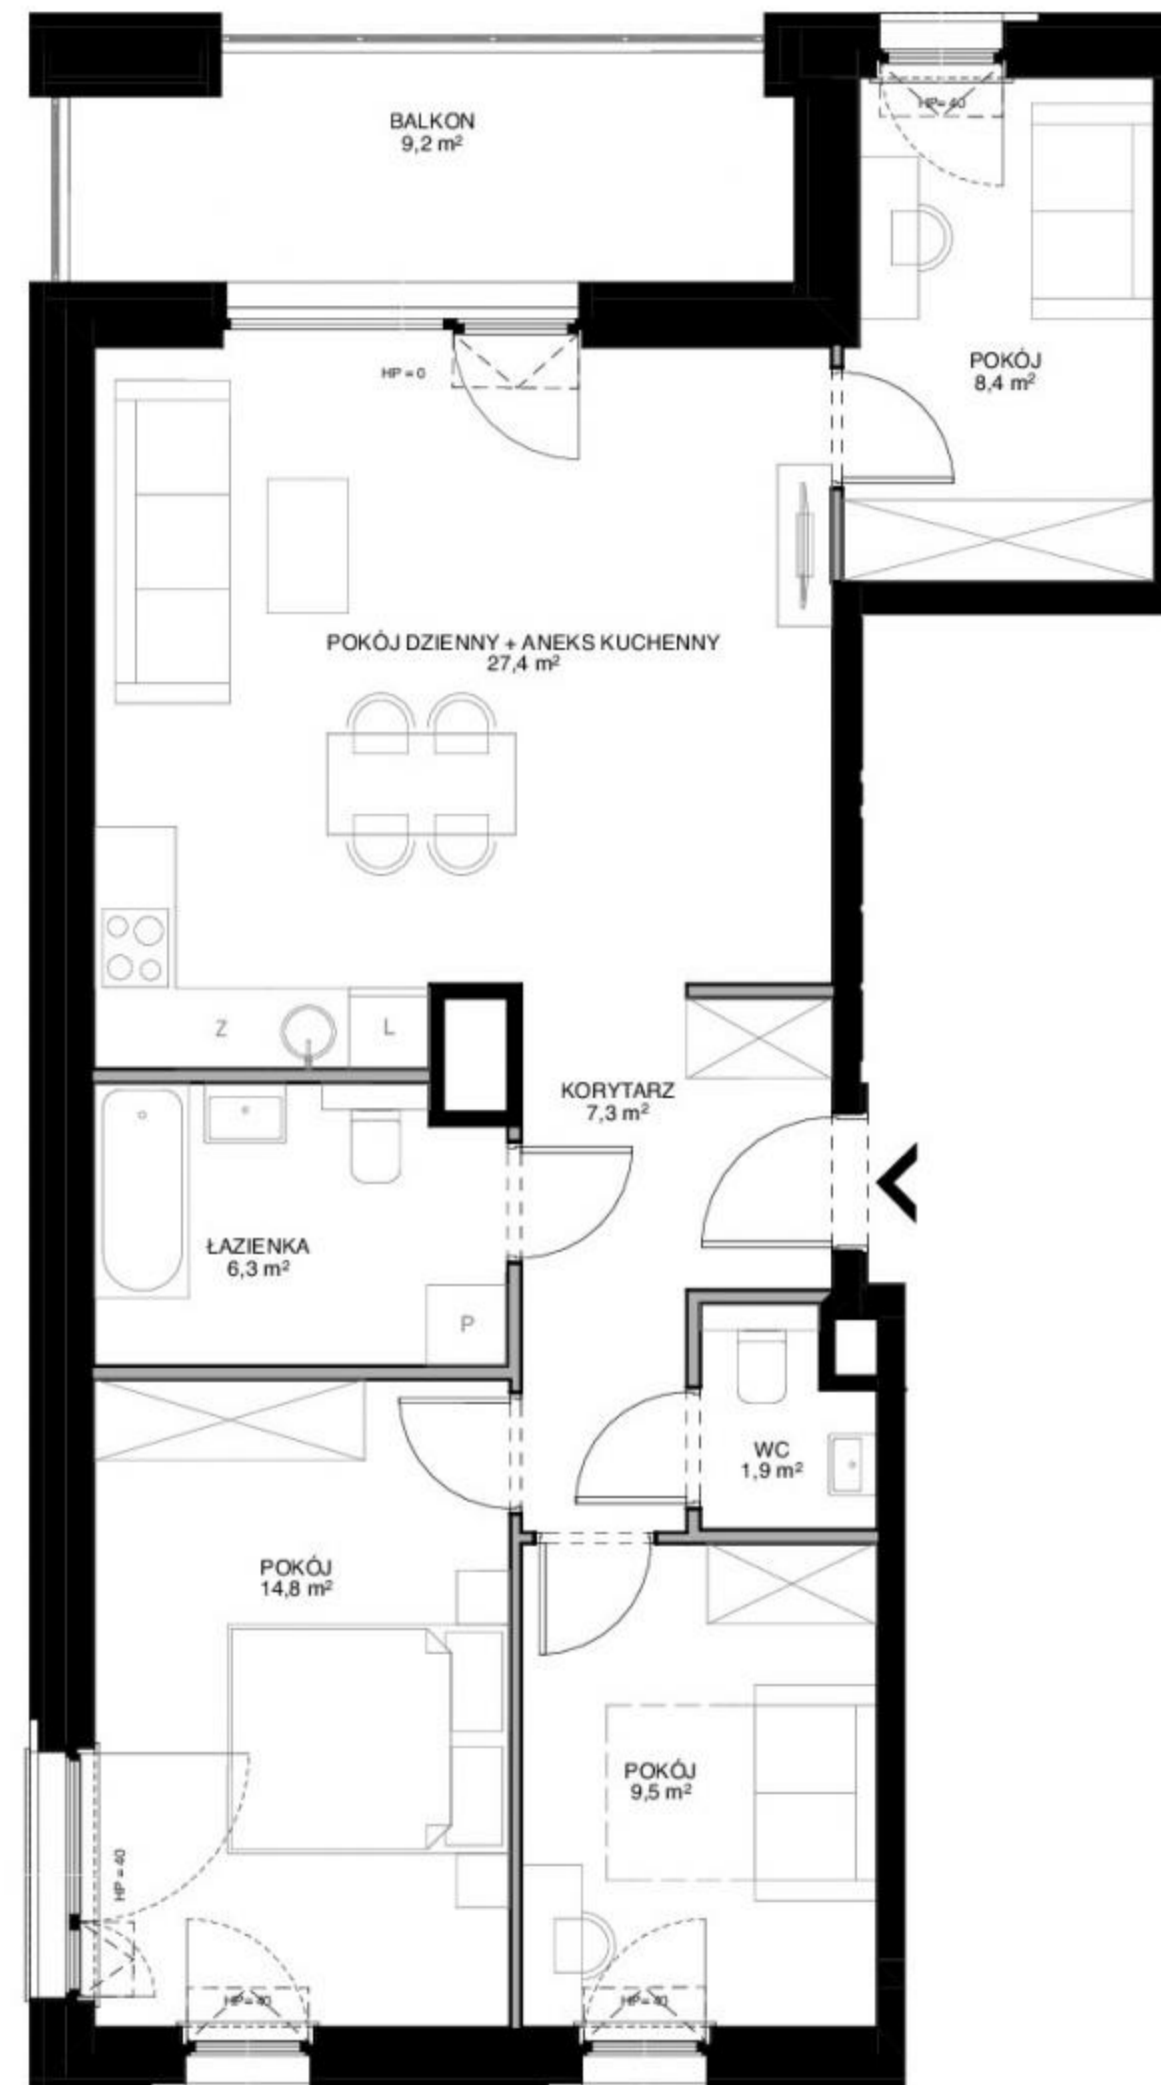

1. Przykładowa aranżacja lokalu, przedstawiona na rzucie, ma charakter poglądowy. Aranżacja oraz wyposażenie nie stanowią oferty handlowej oraz zobowiązania umownego.
2. W trakcie prac budowlanych mogą wystąpić niewielkie różnice w wymiarach, lokalizacji przyborów sanitarnych oraz punktów instalacyjnych, prezentowanych na aranżacji. Różnice te wynikają ze specyfiki prac budowlanych.

moderna
Superior living