
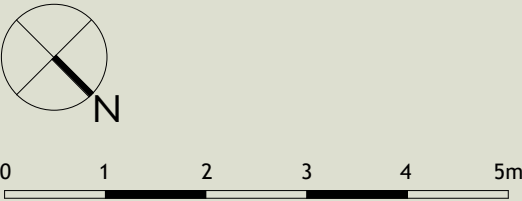


Mieszkanie nr 35

4 pokoje , 69.12 m²

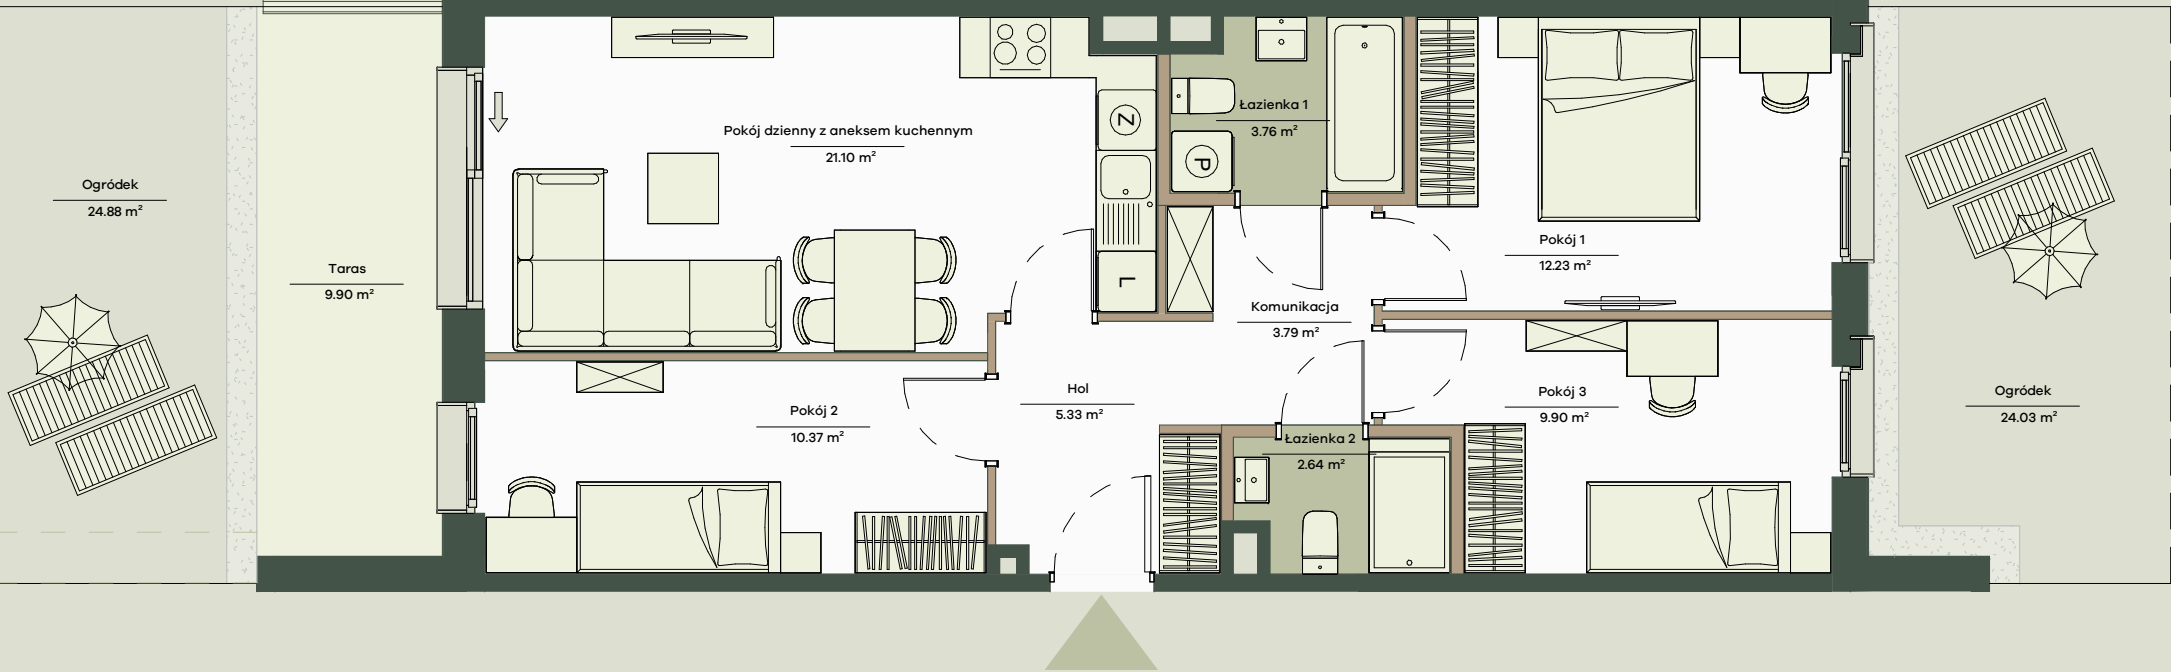

1. Aranżacja lokalu mieszkalnego przedstawiona na rzucie jest przykładowa.
2. Powierzchnia użytkowa lokalu określona jest na podstawie Rozporządzenia Ministra Rozwoju z dnia 11 września 2020 r. w sprawie szczegółowego zakresu i formy projektu budowlanego oraz uwzględnieniu treści Polskiej Normy PN-ISO 9836:2022-07
3. Niniejsza karta katalogowa opracowana została na podstawie projektu budowlanego. W toku dalszego projektowania, budowy lub zmian lokatorskich, mogą nastąpić zmiany w stosunku do informacji zawartych na karcie katalogowej, w szczególności w zakresie: powierzchni użytkowej, układu pomieszczeń oraz usytuowania lub powierzchni zajętej przez elementy nadające się do usunięcia lub innej aranżacji, takie jak np. ścianki działowe.
4. Informacje na karcie nie stanowią oferty handlowej w rozumieniu art. 66 kodeksu cywilnego.

Onelife Powsin


ul. Łukasza Drewny, Warszawa

B3 Budynek	K3 Klatka	O Piętro	35 Lokal nr
4 Liczba pokoi	69.12 m² Powierzchnia użytkowa		

Zestawienie powierzchni

Pokój dzienny z aneksem kuchennym	21.10m ²	
Pokój 1	12.23m ²	
Pokój 2	10.37m ²	
Pokój 3	9.90m ²	
Hol	5.33m ²	
Komunikacja	3.79m ²	
Łazienka 1	3.76m ²	
Łazienka 2	2.64m ²	
Powierzchnia użytkowa		69.12 m²
Powierzchnia zajęta przez elementy nadające się do usunięcia lub innej aranżacji, w tym ścianki działowe nie będące elementem konstrukcji i nie zawierające szachtów instalacyjnych		3.47 m²
Ogródek	24.88m ²	
Ogródek	24.03m ²	
Taras	9.93m ²	

Położenie mieszkania w budynku

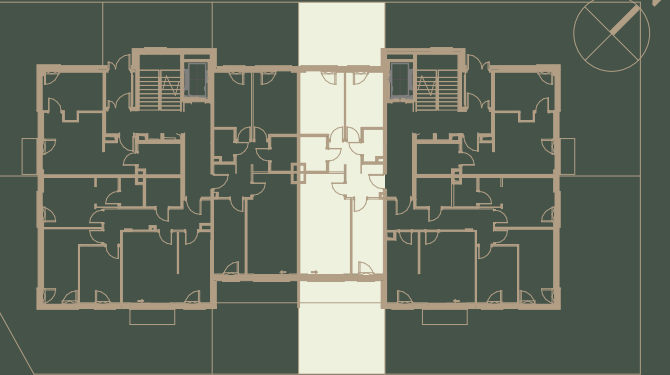

Wartość brutto PLN
