




**LOKAL NR 04**

<b>PIĘTRO</b>	<b>0</b>
<b>POKOJE</b>	<b>3</b>
<b>KLATKA</b>	<b>1</b>
<b>POWIERZCHNIA ROZLICZENIOWA</b>	<b>61.11 m<sup>2</sup></b>
<b>POWIERZCHNIA UŻYTKOWA</b>	<b>59.35 m<sup>2</sup></b>



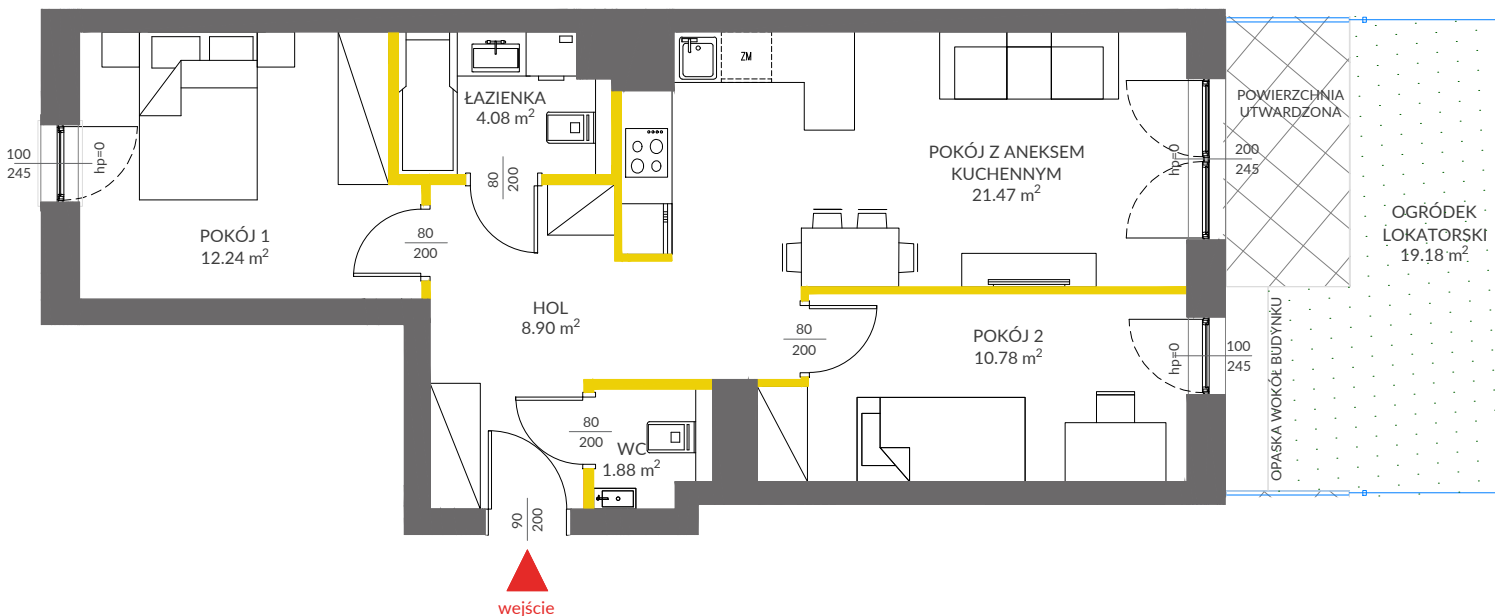



HOL	8.90 m <sup>2</sup>
POKÓJ 1	12.24 m <sup>2</sup>
ŁAZIENKA	4.08 m <sup>2</sup>
WC	1.88 m <sup>2</sup>
POKÓJ 2	10.78 m <sup>2</sup>
POKÓJ Z ANEKSEM KUCHENNYM	21.47 m <sup>2</sup>

POWIERZCHNIA POD ŚCIANKAMI DZIAŁOWYMI	1.76 m <sup>2</sup>
---------------------------------------	---------------------


<b>OGRÓDEK LOKATORSKI</b>	<b>19.18 m<sup>2</sup></b>
---------------------------	----------------------------

**LEGENDA**

-  ścianki działowe
-  ścianki i obudowy pionów instalacyjnych
-  powierzchnia utwardzona
-  ogrodzenie ogródka lokatorskiego



**POŁOŻENIE LOKALU W BUDYNKU:**

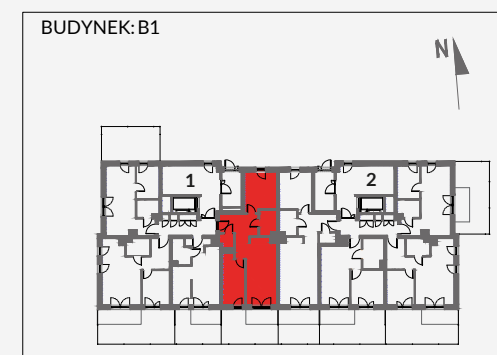

MIESZKANIA POWTARZALNE: -

Adres inwestycji: Kraków, ul. Piasta Kołodzieja 80

**BIURO SPRZEDAŻY**

 **12 351 05 01**