

NARAMOWICKA

N172

lokal A2.04

nr na projekcie A2-2.04


Lokal mieszkalny

1 pokojowy 29,26 m²

przedpokój	4,37
łazienka	4,28
an.kuchenny	8,00
pokój dzienny	12,61

2 PIĘTRO


usytuowanie lokalu na kondygnacji

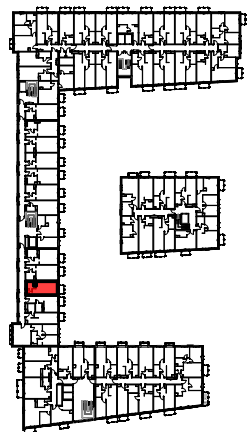

UWAGA: POWIERZCHNIE POMIESZCZEŃ NA RYSUNKU
PODANO WG NORMY - ISO 9836-2015-12

Niniejsza karta katalogowa ma charakter poglądowy i nie stanowi oferty w
rozumieniu przepisów Kodeksu Cywilnego

biuro sprzedaży
Naramowicka 172 sp. z o.o.
ul. Św.Marcin11A/17
61-803 Poznań

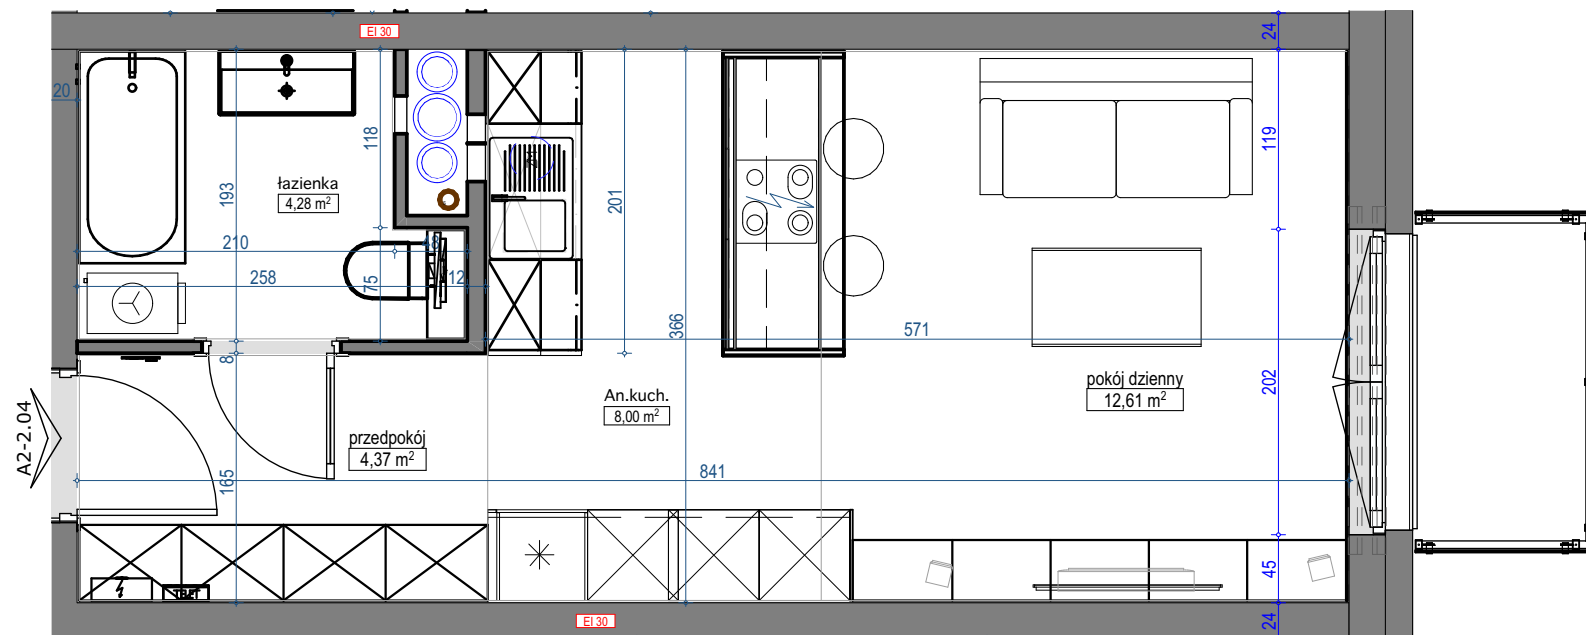

skala 1:50

