





Osiedle  
Sfera

Biuro sprzedaży  
Ul. Oleńki, 05-090 Dawidy Bankowe

+48 539 610 277  
+48 539 610 278  
biuro@osiedlesfera.pl  
[www.osiedlesfera.pl](http://www.osiedlesfera.pl)




KG  
GROUP

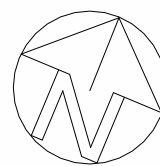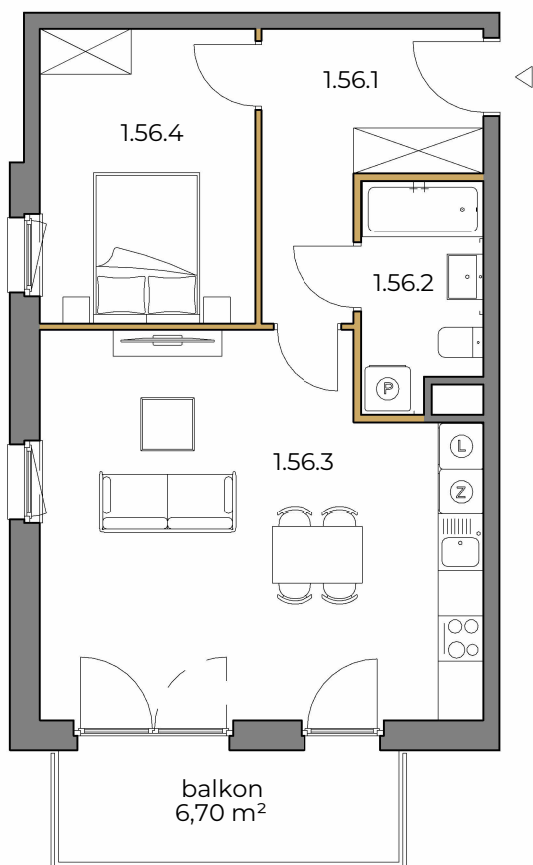

0 1m 2m 3m

SKALA 1:100

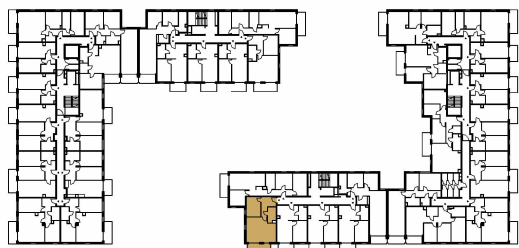

| Numer  | Nazwa           | Powierzchnia         |
|--------|-----------------|----------------------|
| 1.56.1 | hol             | 8,06 m <sup>2</sup>  |
| 1.56.2 | łazienka        | 4,60 m <sup>2</sup>  |
| 1.56.3 | pokój z aneksem | 28,17 m <sup>2</sup> |
| 1.56.4 | pokój           | 11,04 m <sup>2</sup> |
| SUMA:  |                 | 51,87 m <sup>2</sup> |

PIĘTRO 1

NUMER MIESZKANIA  
56

POWIERZCHNIA MIESZKANIA  
51,87 m<sup>2</sup>

- POWIERZCHNIA UŻYTKOWA OBLICZANA WEDŁUG NORMY PN-ISO 9836:2022-07 - STAN WYKOŃCZONY PRZYJĘTY ZGODNIE ZE STANDARDEM WYKONANIA BUDYNKU I ZAPISAMI UMOWY DEWELOPERSKIEJ.  
- RZUT MIESZKANIA ZOSTAŁ SPORZĄDZONY NA PODSTAWIE PROJEKTU BUDOWLANEGO, ZASTRZEŻA SIĘ MOŻLIWOŚĆ ZMIAN W UKŁADZIE MIESZKAN I PODANYCH POWIERZCHNIACH, ZGODNIE Z ZAPISAMI UMOWY DEWELOPERSKIEJ.  
- W ZWIĄZKU W OPRACOWYWIANIEM PROJEKTU WYKONAWCZEGO ZE WZGLĘDÓW KONSTRUKCYJNYCH, INSTALACYJNYCH I ARCHITEKTONICZNYCH MOGA WYSTĄPIĆ ZMIANY W ZAKRESIE PIONÓW I KOMINÓW ORAZ KOREKTY OTWORÓW OKIENNYCH.

B2STUDIO