


CITY VIBE.

nr G.077



Powierzchnia **51,38 m²**

Piętro **1**

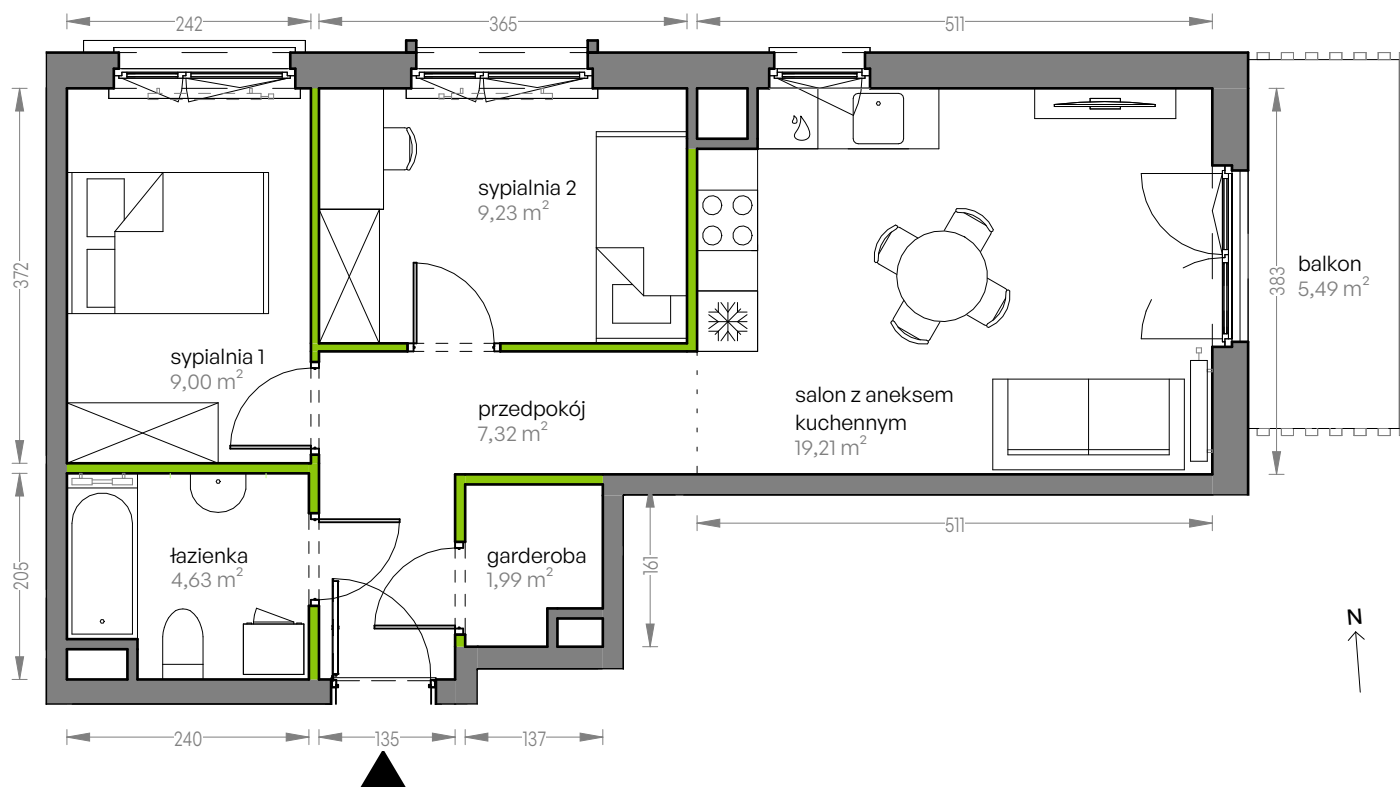


Aranżacja mieszkania jest przykładowa


Powierzchnia użytkowa

salon z aneksem kuchennym	19,21 m ²
przedpokój	7,32 m ²
garderoba	1,99 m ²
łazienka	4,63 m ²
sypialnia 1	9,00 m ²
sypialnia 2	9,23 m ²
Razem	51,38 m²
+balkon	5,49 m ²

Rzut kondygnacji Piętro 1

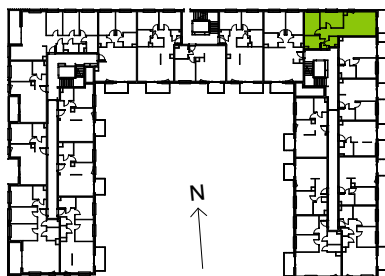

Plan osiedla Budynek G

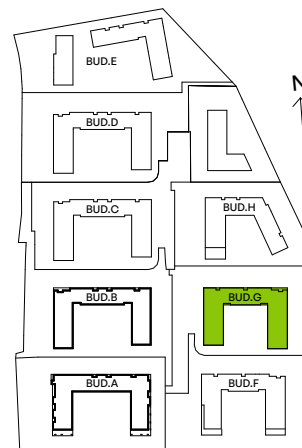

U nas nigdy nie płacisz za powierzchnię pod ścianami działowymi