


Murapol Siewierz Jeziorna

Siewierz | ul. Dobrej Nadziei

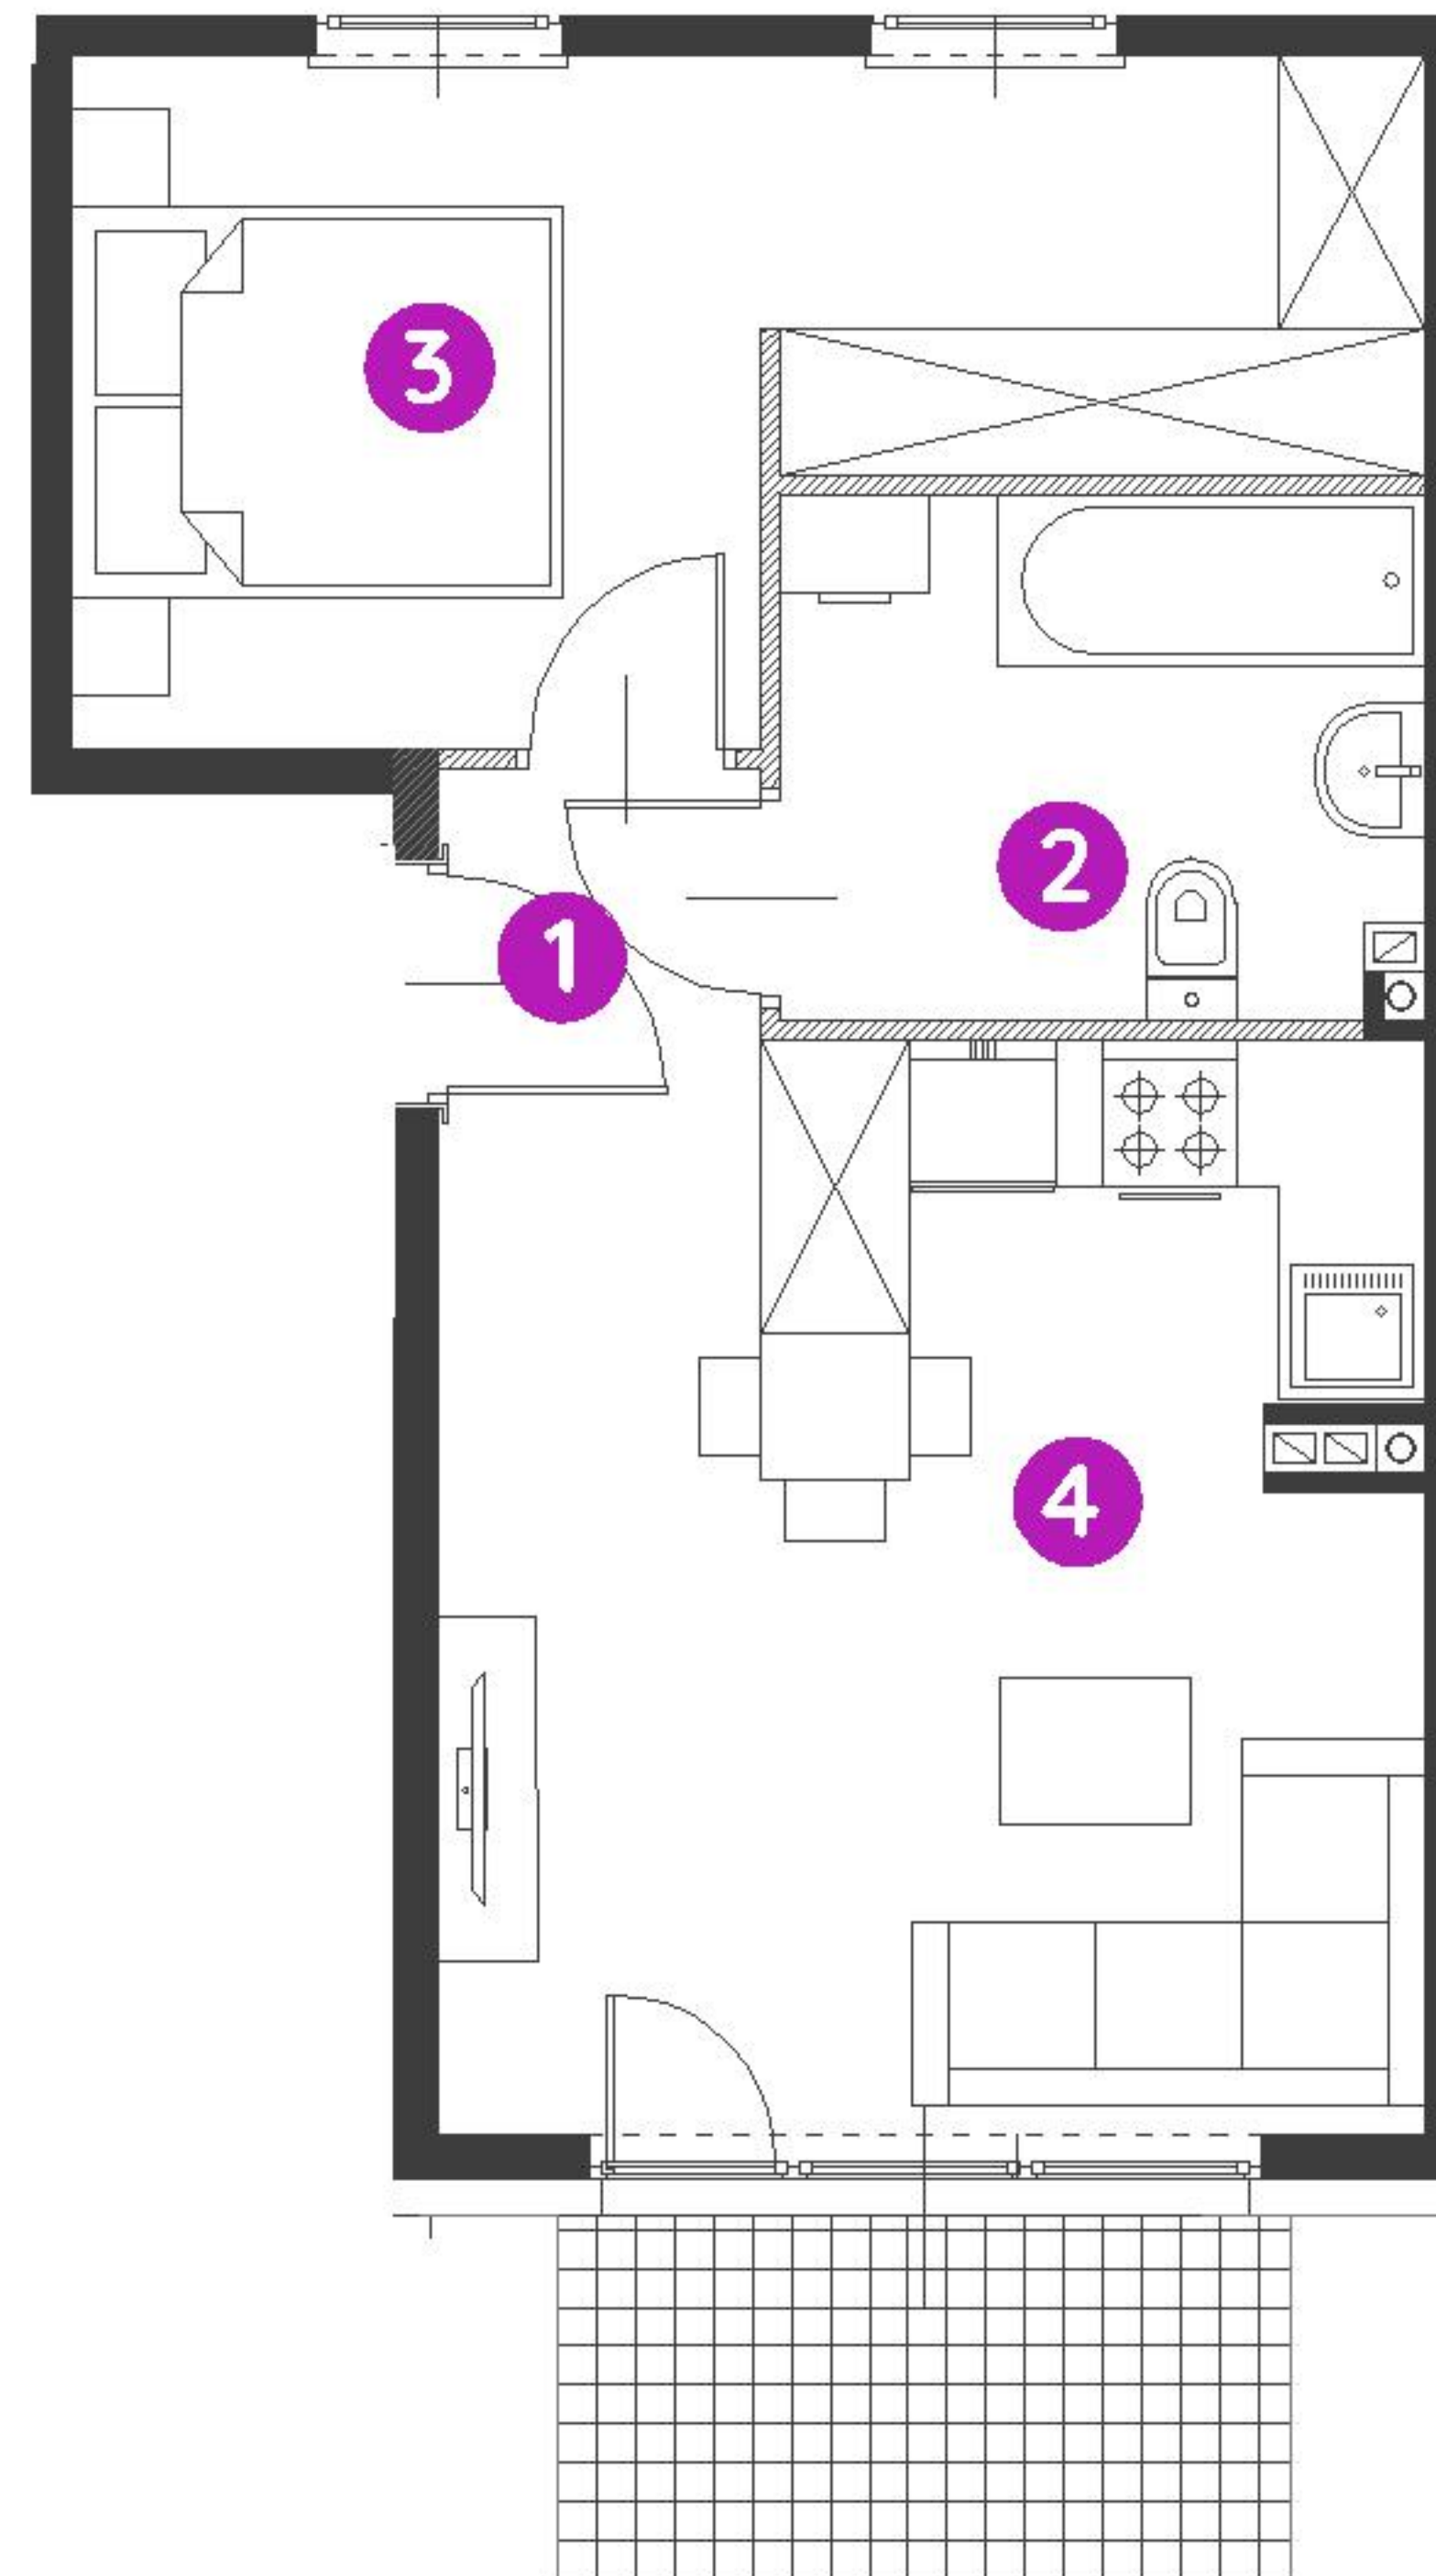

mieszkanie **13.A.0.1**

piętro **0**


budynek **13**

1. hol **2,60 m²**

2. łazienka **5,42 m²**

3. sypialnia **12,35 m²**


4. salon/ aneks kuchenny **16,35 m²**

 powierzchnia ścian działowych nadających się do demontażu **1,01 m²**

metraż **37,73 m²**

ogródek **12,47 m²**

taras **4,50 m²**

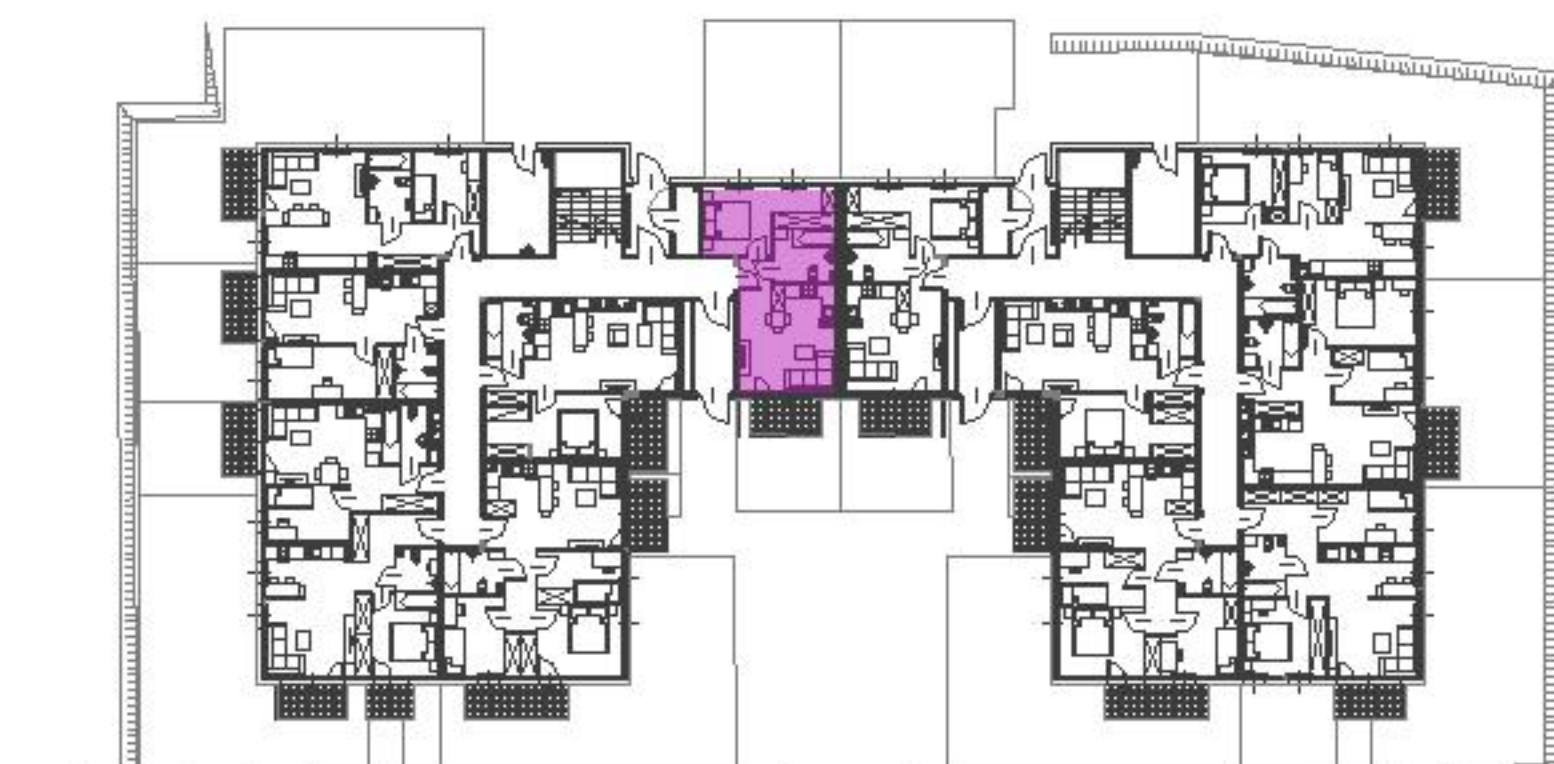

0 1 2 5m

Podziałka podana z tolerancją +/- 5%

Aranżacja mieszkania ma charakter poglądowy.

Biuro Sprzedaży: Siewierz, ul. Jeziorna 153 - **T: 32 411 48 37, M: siewierz@murapol.pl**. Centrala: Bielsko-Biała, ul. Partyzantów 51, T: 33 819 33 33, M: sekretariat@murapol.pl, **murapol.pl**

UWAGA: Powierzchnia liczona wg PN-ISO 9836; 1997. Na etapie projektu wykonawczego i realizacji obiektu mogą wystąpić korekty w powierzchni lokali i układzie ścian, powierzchnia liczona w stanie wykończonym.

Do obliczeń przyjęto 1,5 cm tynku. Do powierzchni użytkowej lokalu wlicza się powierzchnię pod ścianami działowymi, nadającymi się do demontażu.