


# LATARNIKÓW NR B6.1.15



**Latarników**  
OSIEDLE

RZUT MIESZKANIA 42,67 m<sup>2</sup>

1 PIĘTRO

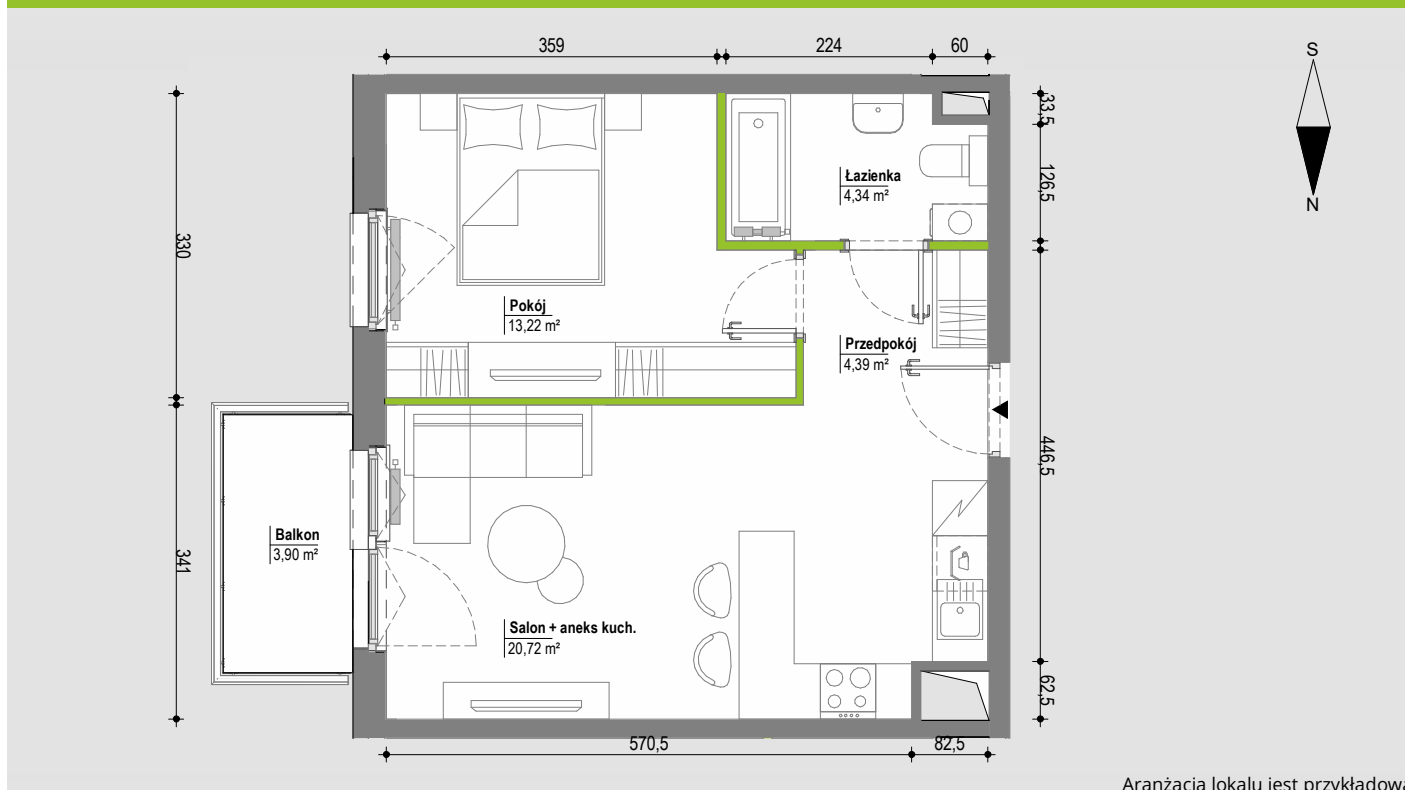


Aranżacja lokalu jest przykładowa

**POWIERZCHNIA UŻYTKOWA**  
nie uwzględnia powierzchni pod  
ścianami działowymi


Przedpokój	4,39 m <sup>2</sup>
Salon + aneks kuch.	20,72 m <sup>2</sup>
Pokój	13,22 m <sup>2</sup>
Łazienka	4,34 m <sup>2</sup>
<b>RAZEM</b>	<b>42,67 m<sup>2</sup></b>
Balkon	3,90 m <sup>2</sup>

RZUT KONDYGNACJI

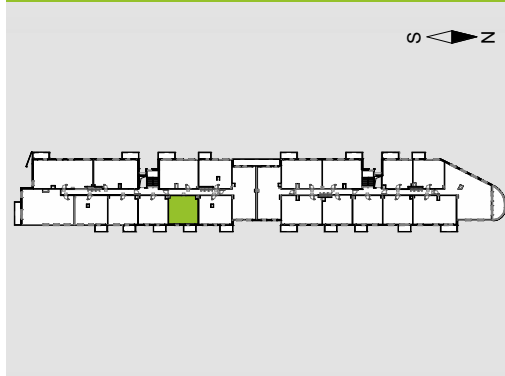

PLAN OSIEDLA

BUDYNEK B6

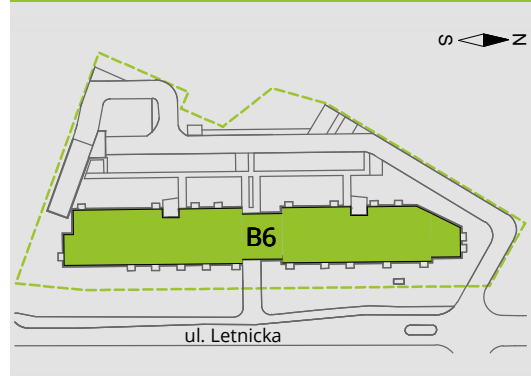

**W Develia nie płacisz za powierzchnię pod ścianami działowymi!**

Powierzchnia (bez ścian działowych)	42,67 m <sup>2</sup>
<b>Powierzchnia pod ścianami działowymi</b>	<b>0,95 m<sup>2</sup></b>
Powierzchnia użytkowa wg PN-ISO 9836:1997	43,62 m <sup>2</sup>

**DEVELIA**

**BIURO SPRZEDAŻY**

ul. Wałowa 23/U3  
80-858 Gdańsk  
tel. 58 500 01 12  
gdansk@develia.pl

www.develia.pl

