


Murapol Osiedle Ferrovia

Wrocław | ul. Konduktorska

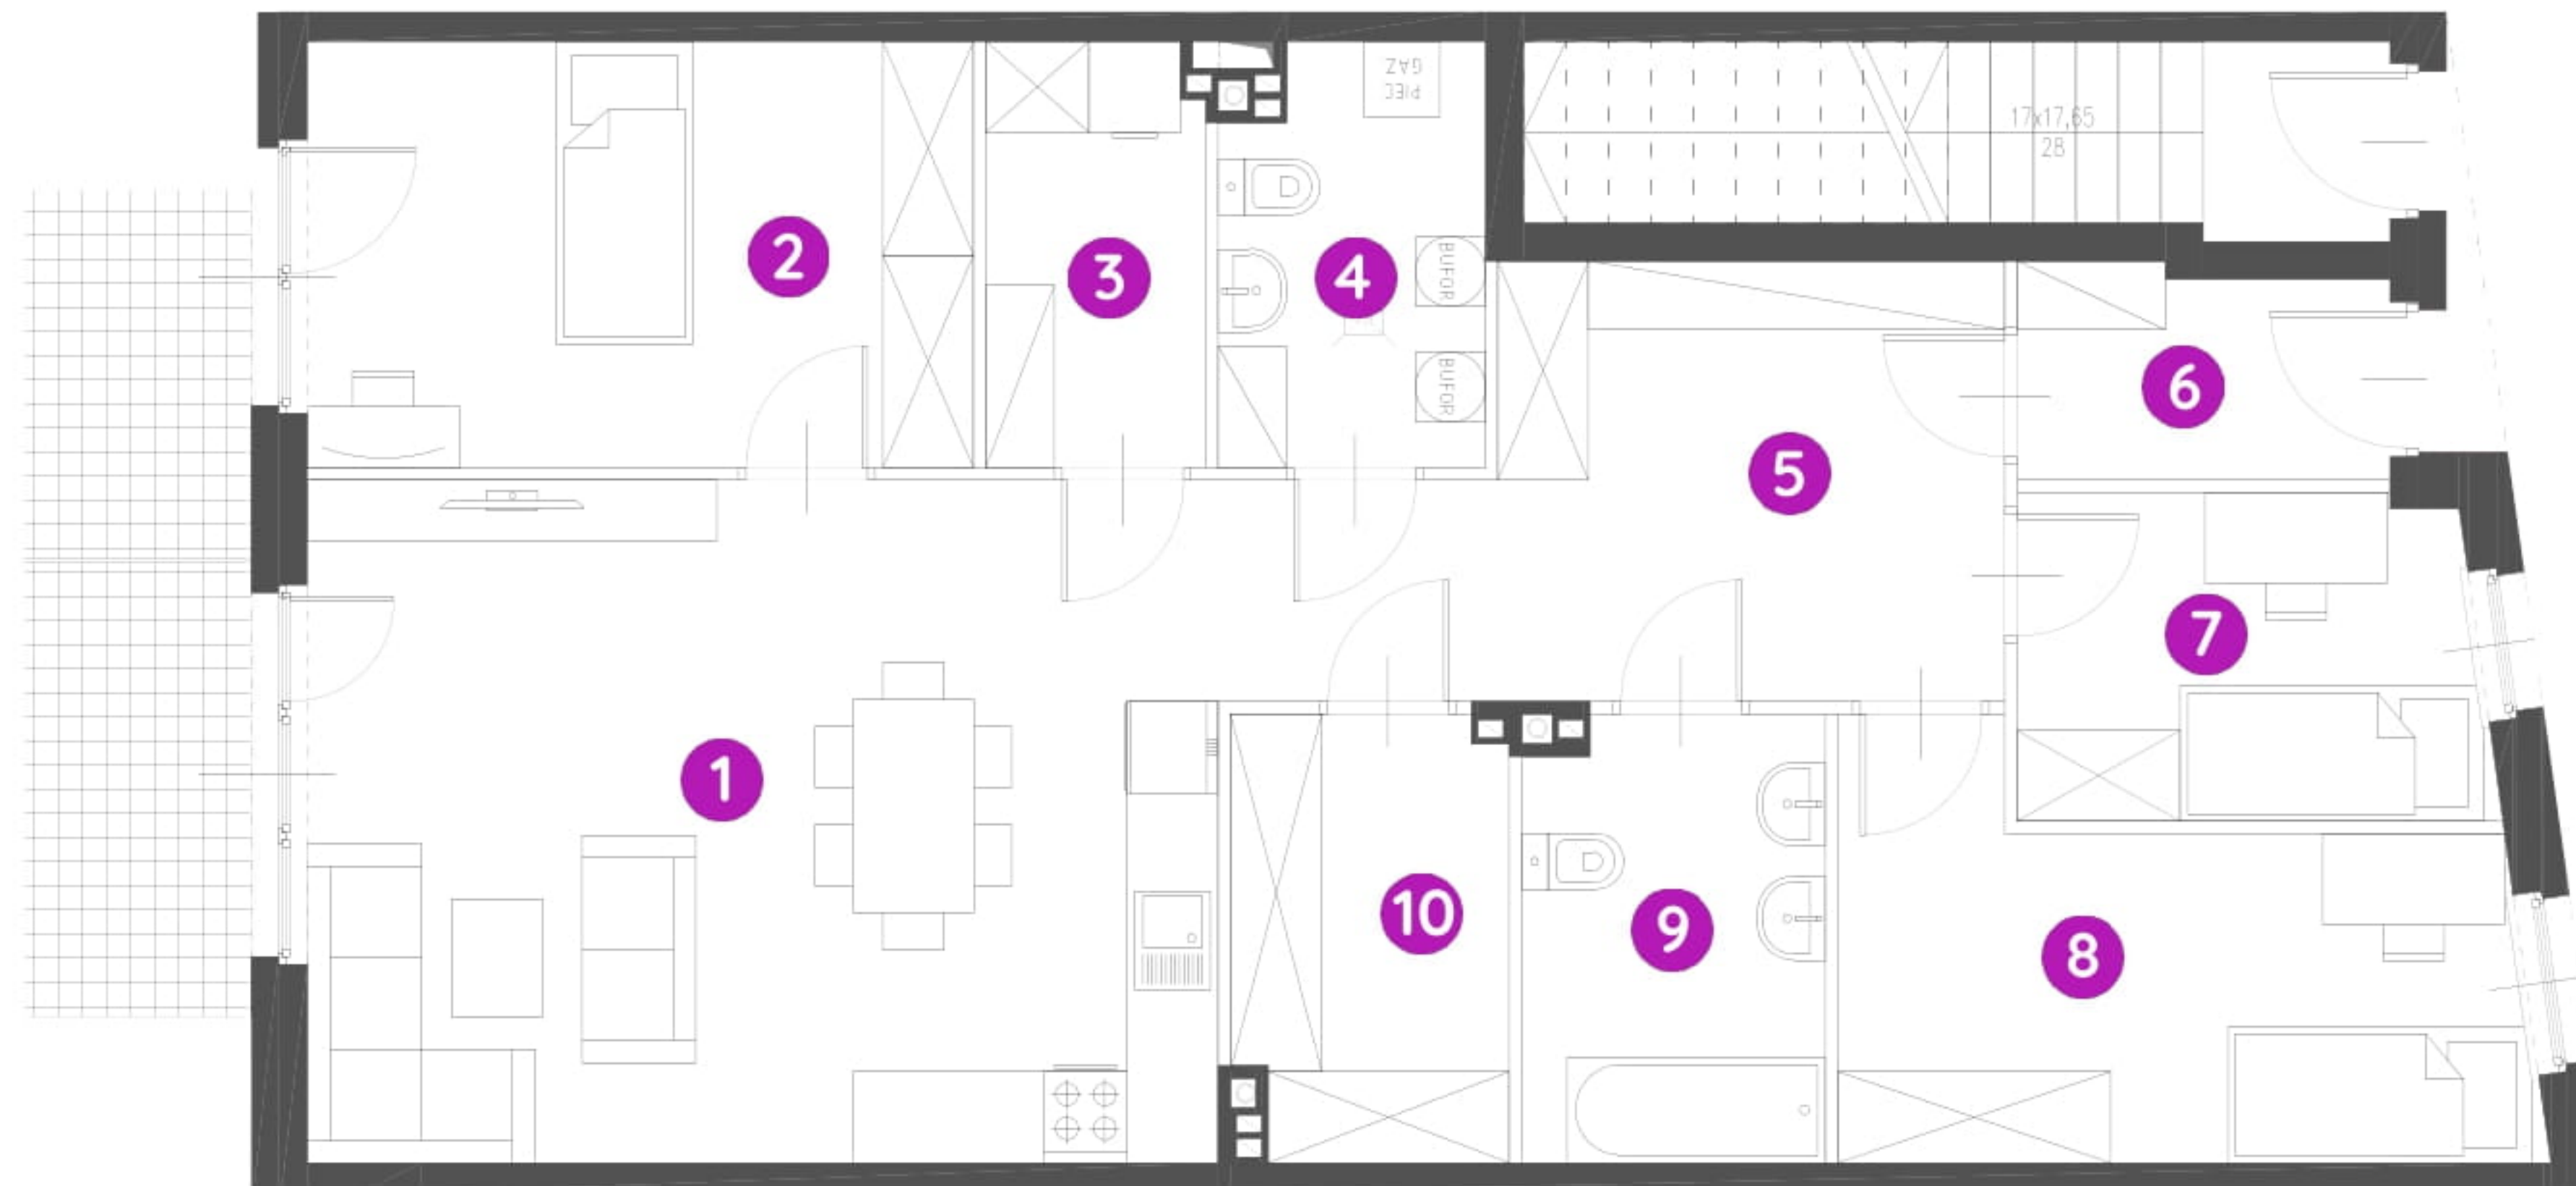


mieszkanie **43-48.A.0.44**

piętro **0**

budynek **44**

1. salon z aneksem kuch.	26,69 m²
2. sypialnia	12,12 m²
3. pralnia	3,88 m²
4. pomieszczenie techniczne	4,57 m²
5. przedpokój	12,17 m²
6. wiatrołap	3,25 m²
7. sypialnia	6,42 m²
8. sypialnia	10,51 m²
9. łazienka	5,65 m²
10. garderoba	5,09 m²

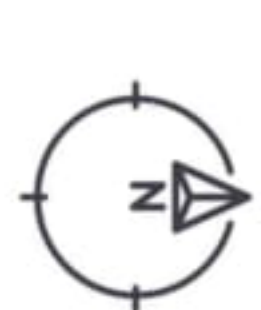

0 1 2 5m

Podziałka podana z tolerancją +/- 5%

Aranżacja mieszkania ma charakter poglądowy.



metraż

90,35 m²

taras
ogródek

9 m²
30,37 m²

Biuro Sprzedaży: Wrocław, ul. Konduktorska 10a -T: 71 784 70 91, M: wrocław@murapol.pl. Centrala: Bielsko-Biała, ul. Partyzantów 51, T: 33 819 33 33, M: sekretariat@murapol.pl, murapol.pl

UWAGA: Powierzchnia liczona wg PN-ISO 9836; 1997. Na etapie projektu wykonawczego i realizacji obiektu mogą wystąpić korekty w powierzchni lokali i układzie ścian, powierzchnia liczona w stanie wykończonym.

Do obliczeń przyjęto 1,5 cm tynku.