


Krakowska Vita

nr 312



Powierzchnia **69,81 m²**

Piętro **8**

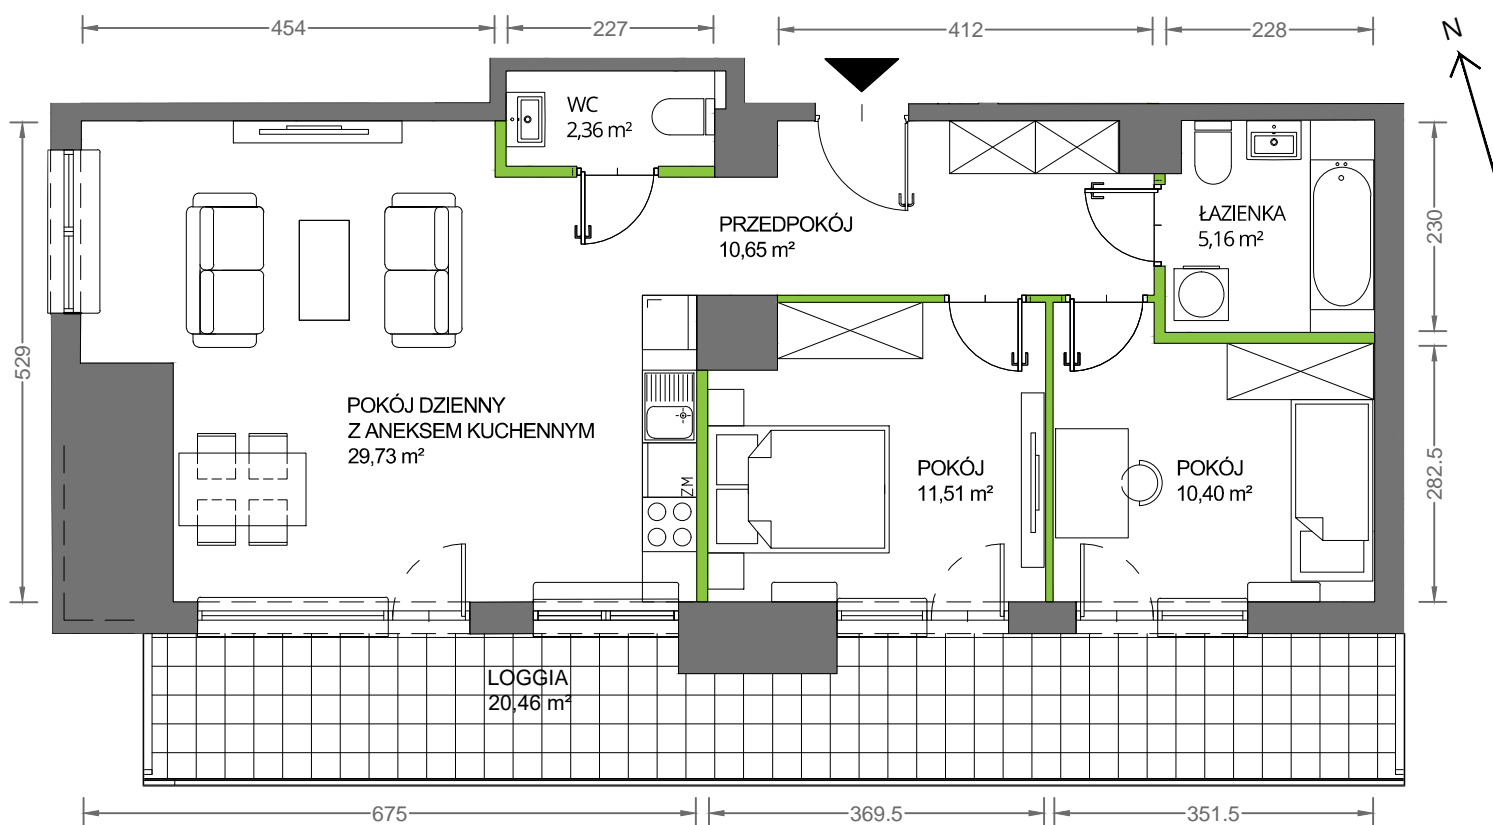


Aranżacja mieszkania jest przykładowa

Powierzchnia **użytkowa**

pokój dzienny z aneksem kuchennym	29,73 m ²
pokój	11,51 m ²
pokój	10,40 m ²
łazienka	5,16 m ²
wc	2,36 m ²
przedpokój	10,65 m ²
Razem	69,81 m²
+ loggia	20,46 m ²

U nas nigdy nie płacisz za powierzchnię pod ścianami działowymi

Rzut kondygnacji **Piętro 8**

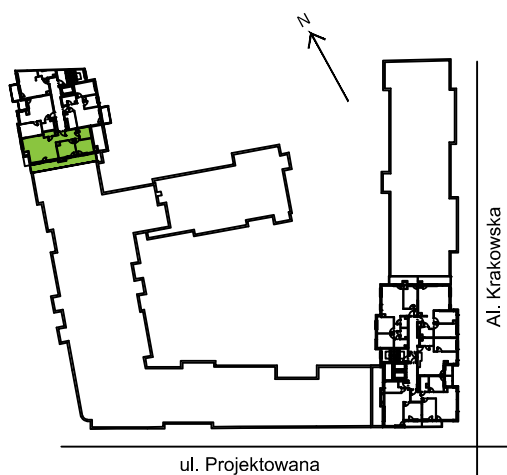

Plan osiedla

