


SCALA

APARTAMENTY

GDAŃSK ŚRÓDMIEŚCIE

WWW.MODERNA.PL

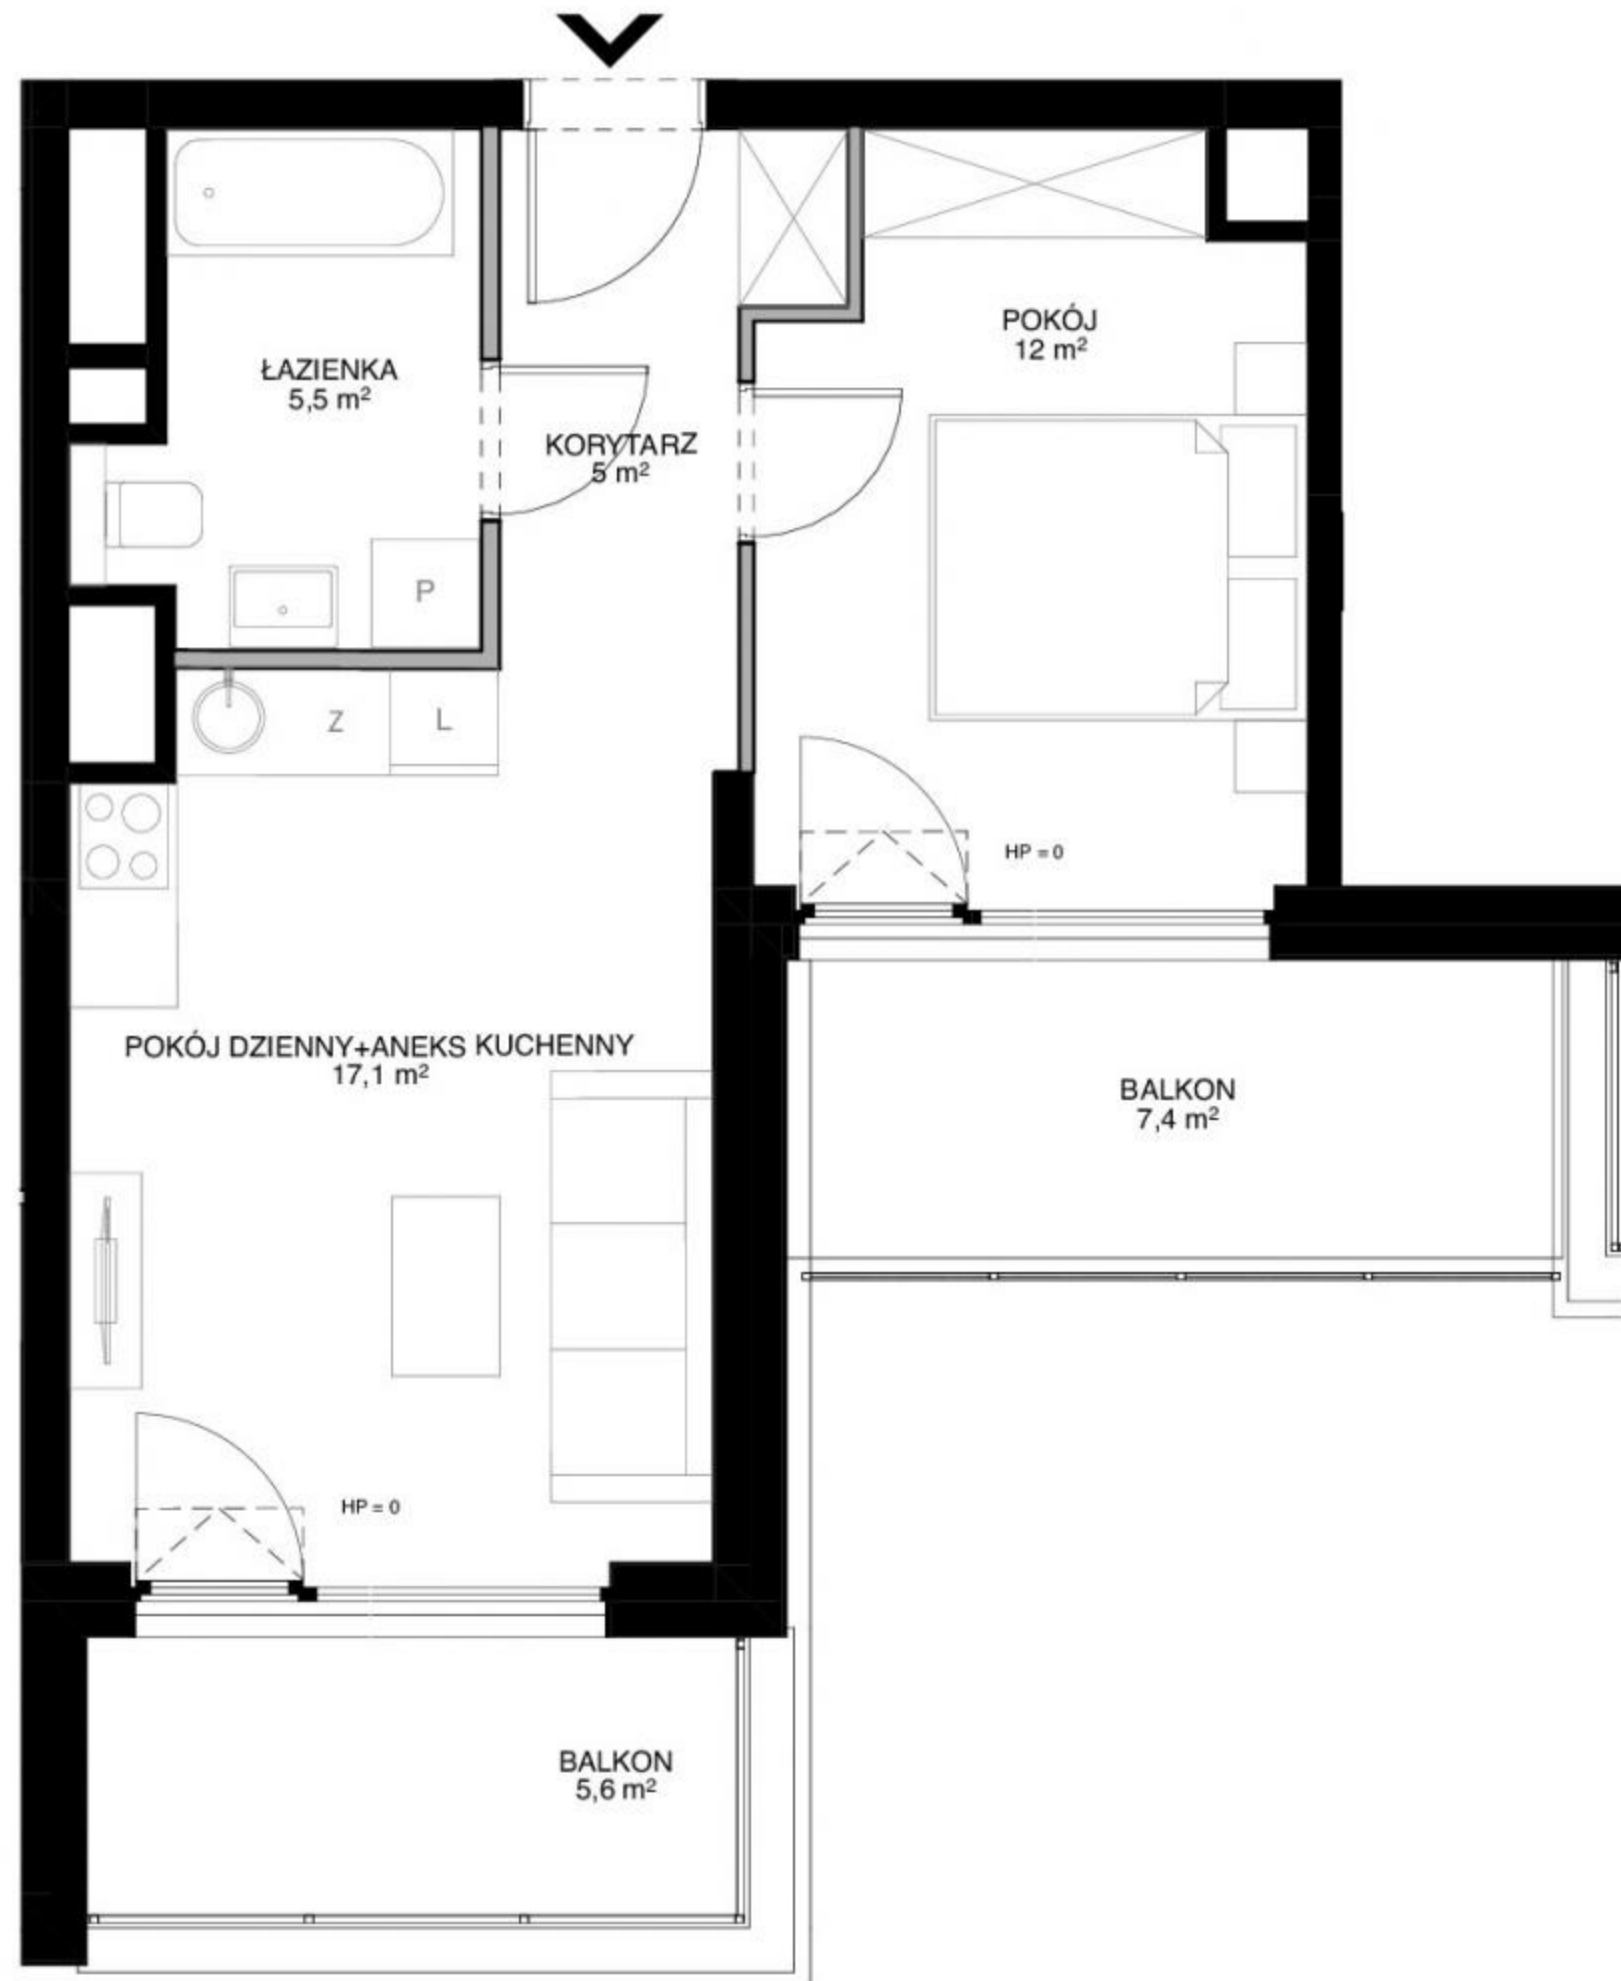

BUDYNEK 5/3
LOKAL MIESZKALNY NR 5.8 **POZIOM 5**

POWIERZCHNIA WEWNĘTRZNA 40,4 m²
POWIERZCHNIA UŻYTKOWA 39,6 m²

KORYTARZ	5,0 m ²
POKÓJ	12,0 m ²
POKÓJ DZIENNY+ANEKS KUCHENNY	17,1 m ²
ŁAZIENKA	5,5 m ²
BALKON	5,6 m ²
BALKON	7,4 m ²

— ŚCIANA Z MOŻLIWOŚCIĄ ROZBIÓRKI
— ŚCIANA BEZ MOŻLIWOŚCI ROZBIÓRKI

moderna
Superior living

0 1 2 5m



1. Przykładowa aranżacja lokalu, przedstawiona na rzucie, ma charakter poglądowy. Aranżacja oraz wyposażenie nie stanowią oferty handlowej oraz zobowiązania umownego.
2. W trakcie prac budowlanych mogą wystąpić niewielkie różnice w wymiarach, lokalizacji przyborów sanitarnych oraz punktów instalacyjnych, prezentowanych na aranżacji. Różnice te wynikają ze specyfiki prac budowlanych.