


Ceglana Park.

nr 3/c/11



Powierzchnia **59,14 m²**

Piętro 2

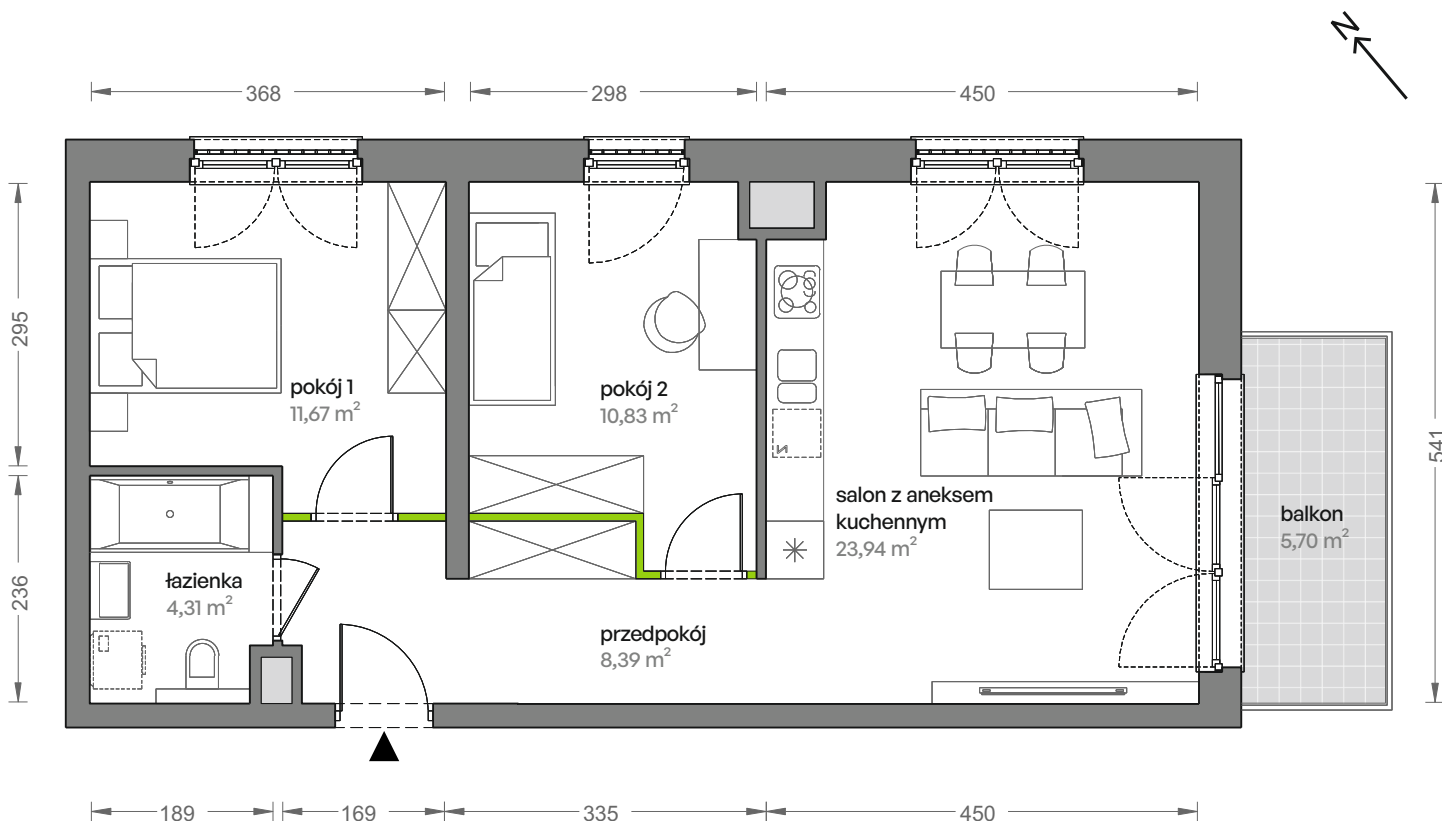


Aranżacja mieszkania jest przykładowa

Powierzchnia **użytkowa**

salon z aneksem kuchennym	23,94 m ²
pokój 1	11,67 m ²
pokój 2	10,83 m ²
łazienka	4,31 m ²
przedpokój	8,39 m ²
Razem	59,14 m²
+balkon	5,70 m ²

Rzut kondygnacji **Piętro 2**

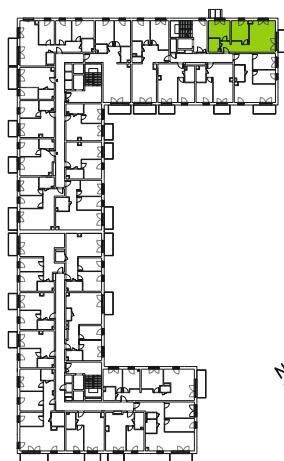

Plan osiedla **Budynek 3**

