


GDAŃSK ŚRÓDMIEŚCIE

WWW.MODERNA.PL

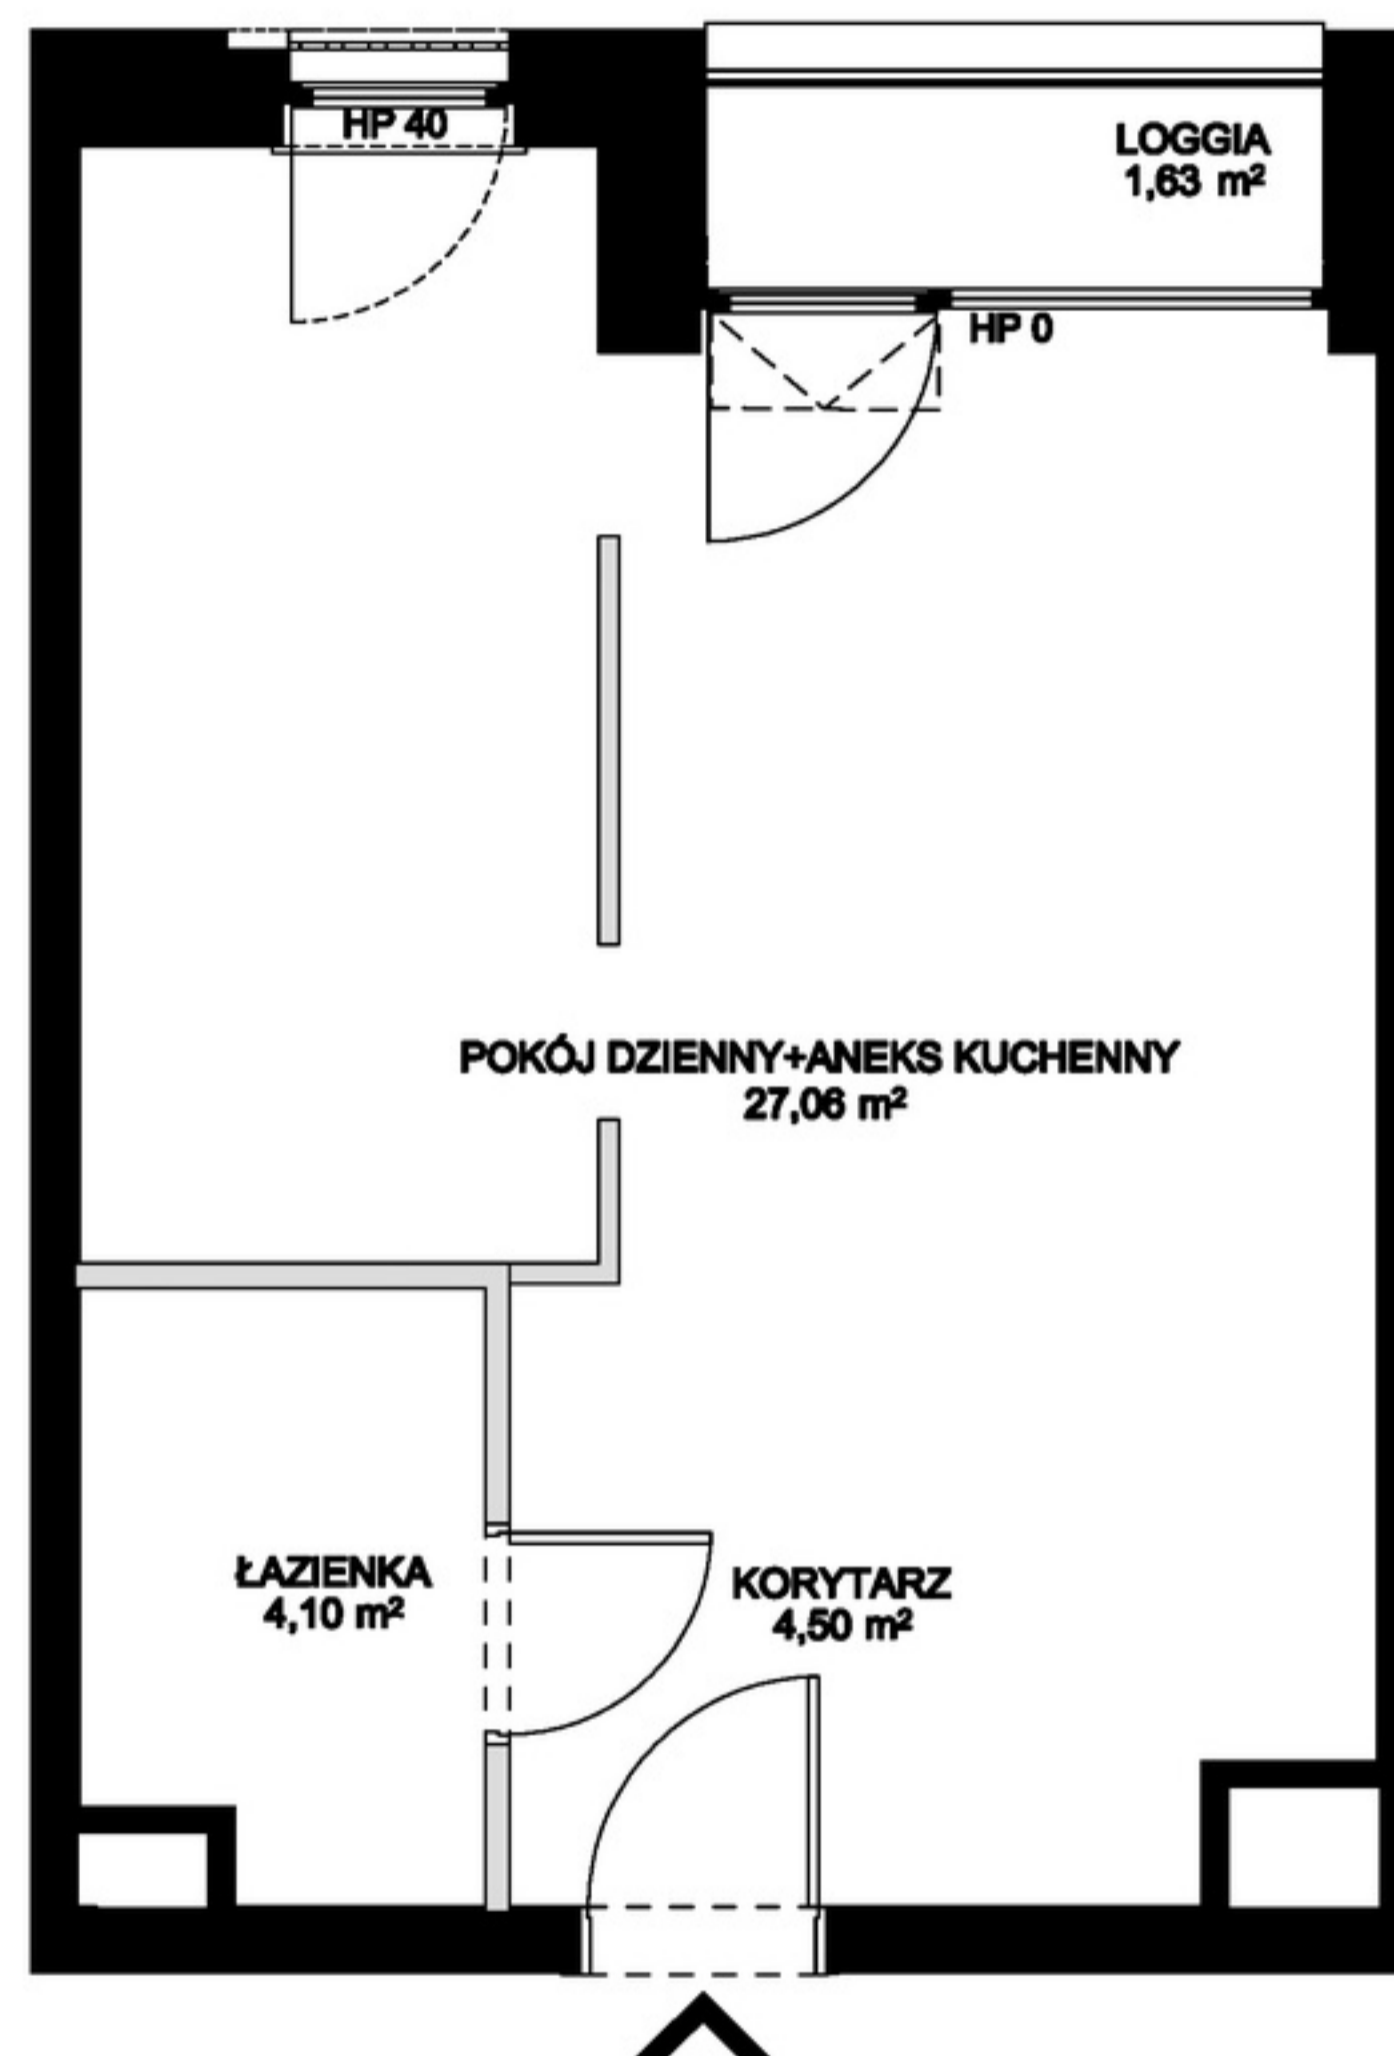

**BUDYNEK 2.1**  
**LOKAL MIESZKALNY NR 4.11 POZIOM 4**

POWIERZCHNIA WEWNĘTRZNA 36,36 m<sup>2</sup>  
 POWIERZCHNIA UŻYTKOWA 35,66 m<sup>2</sup>

KORYTARZ 4,50 m<sup>2</sup>  
 ŁAZIENKA 4,10 m<sup>2</sup>  
 POKÓJ DZIENNY+ANEKS KUCHENNY 27,06 m<sup>2</sup>  
 LOGGIA 1,63 m<sup>2</sup>

— ŚCIANA Z MOŻLIWOŚCIĄ ROZBIÓRKI  
 — ŚCIANA BEZ MOŻLIWOŚCI ROZBIÓRKI

**moderna**  
*Superior living*



1. Powierzchnia użytkowa mierzona wg normy PN-ISO 9836:2015-12.