
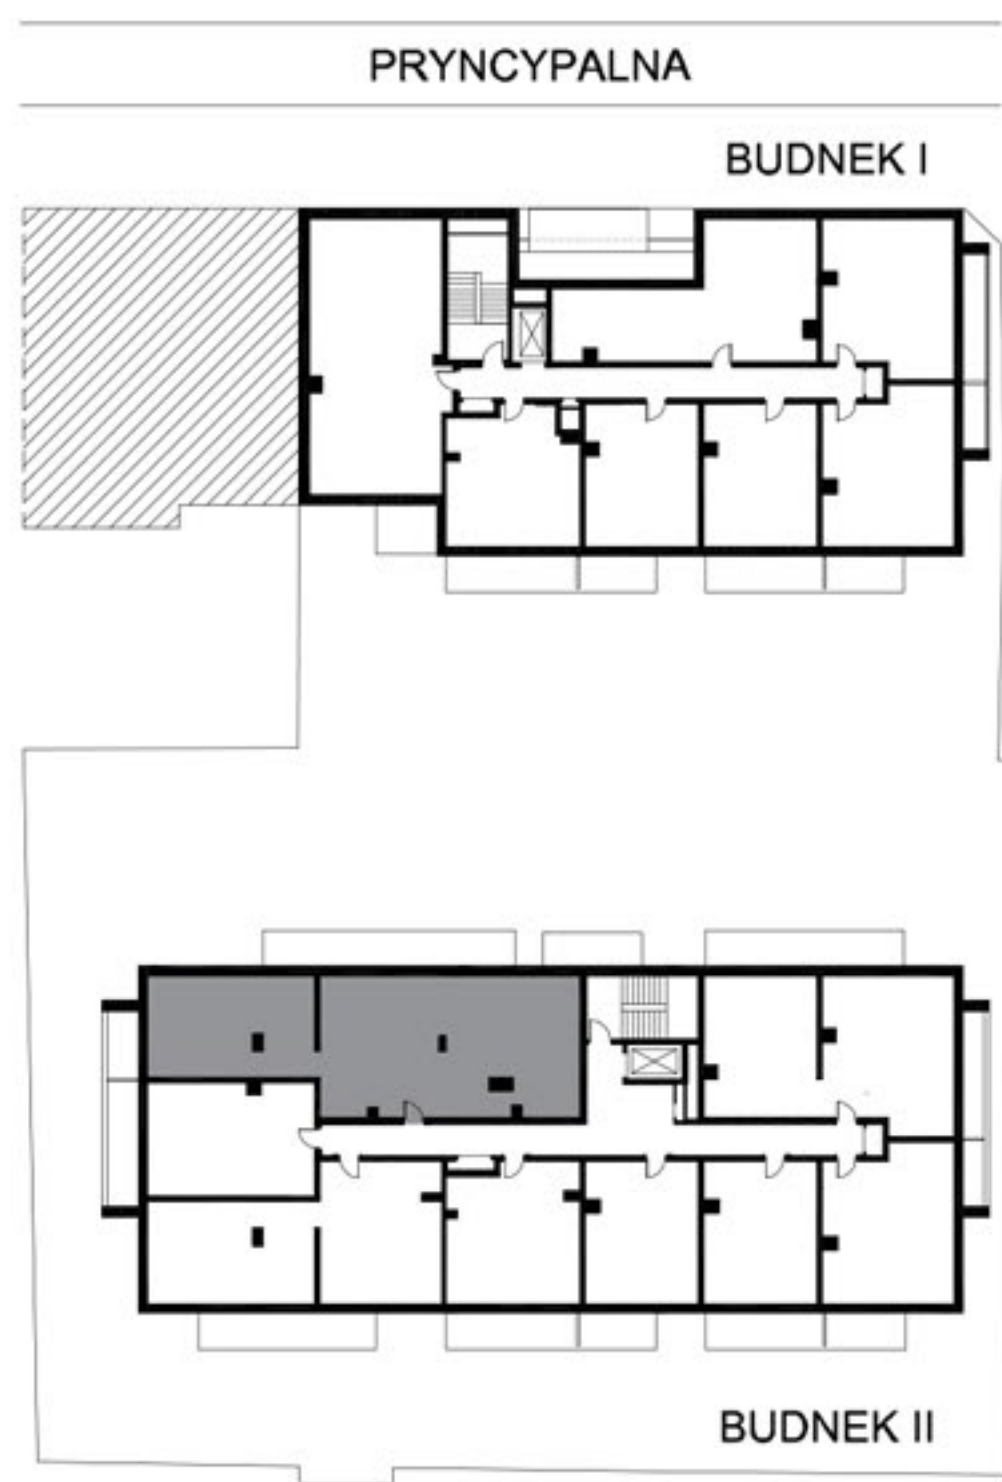


MIESZKANIE II.2.8

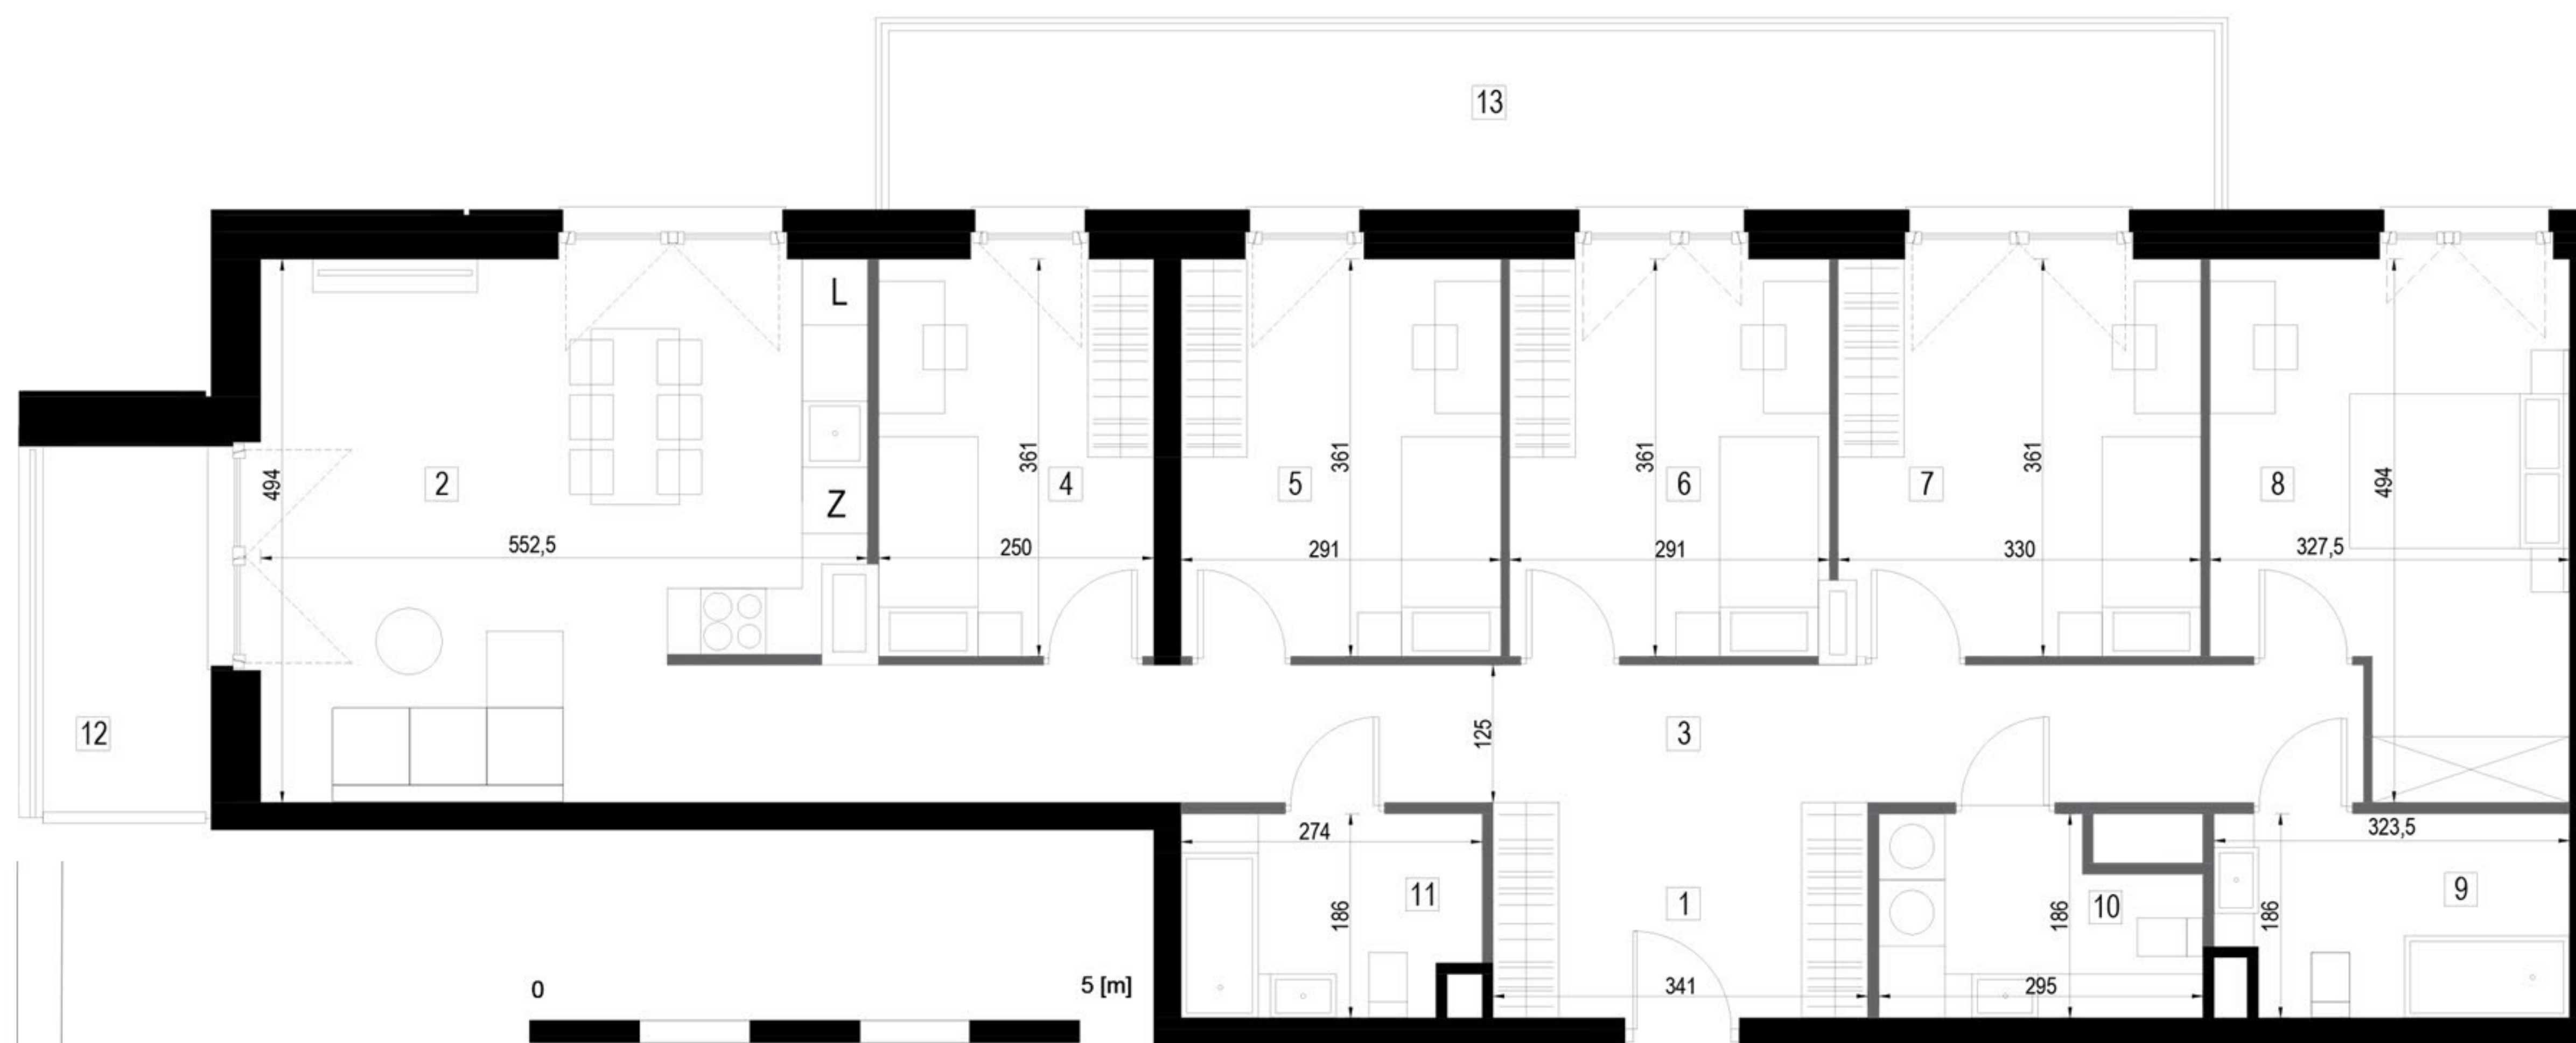

ELEMENTY PROJEKTOWANE:
 ■ ŚCIANY BEZ MOŻLIWOŚCI USUNIĘCIA
 ■ ŚCIANY DZIAŁOWE, MOŻLIWE DO USUNIĘCIA

II.2.8	MIESZKANIE II.2.8	121,13	m2
1	hol z garderobą	6,63	m2
2	pokój dzienny z aneksem kuchennym	24,27	m2
3	komunikacja	19,20	m2
4	sypialnia	8,93	m2
5	sypialnia	10,40	m2
6	sypialnia	10,38	m2
7	sypialnia	11,73	m2
8	sypialnia	14,08	m2
9	łazienka	5,75	m2
10	łazienka z pralnią	4,88	m2
11	łazienka	4,88	m2

12	balkon	5,16	m2
13	balkon	21,61	m2

1. Wymiary pomieszczeń, lokalizację przyborów sanitarnych i inne podano na podstawie projektu budowlanego. W toku budowy mogą wystąpić różnice w stosunku do projektu, wynikające ze specyfiki prac budowlanych.
2. Powierzchnia użytkowa jest obliczona w świetle pionowych przegród w stanie wykończonym, na poziomie podłogi, bez uwzględnienia listew przypodłogowych, progów itp.
3. Powierzchnia lokali oraz pomieszczeń określona jest na podstawie rozporządzenia Ministra Rozwoju w sprawie szczegółowego zakresu i formy projektu budowlanego z dnia 11 września 2020 r. oraz przy uwzględnieniu treści Polskiej Normy PN-ISO 9836:2022-07