






Autonomia Praska

**Mieszkanie
4 - pokojowe
z aneksem
kuchennym**

87,15 m²
Klatka C
Nr 150

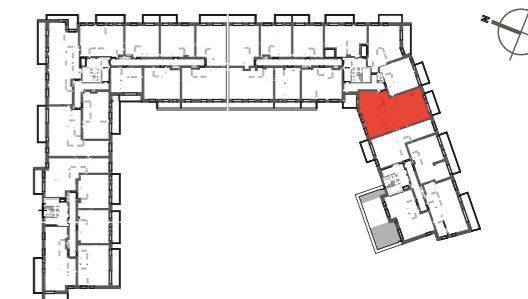

PIĘTRO P 1 2 3 4 5 6

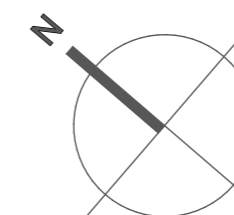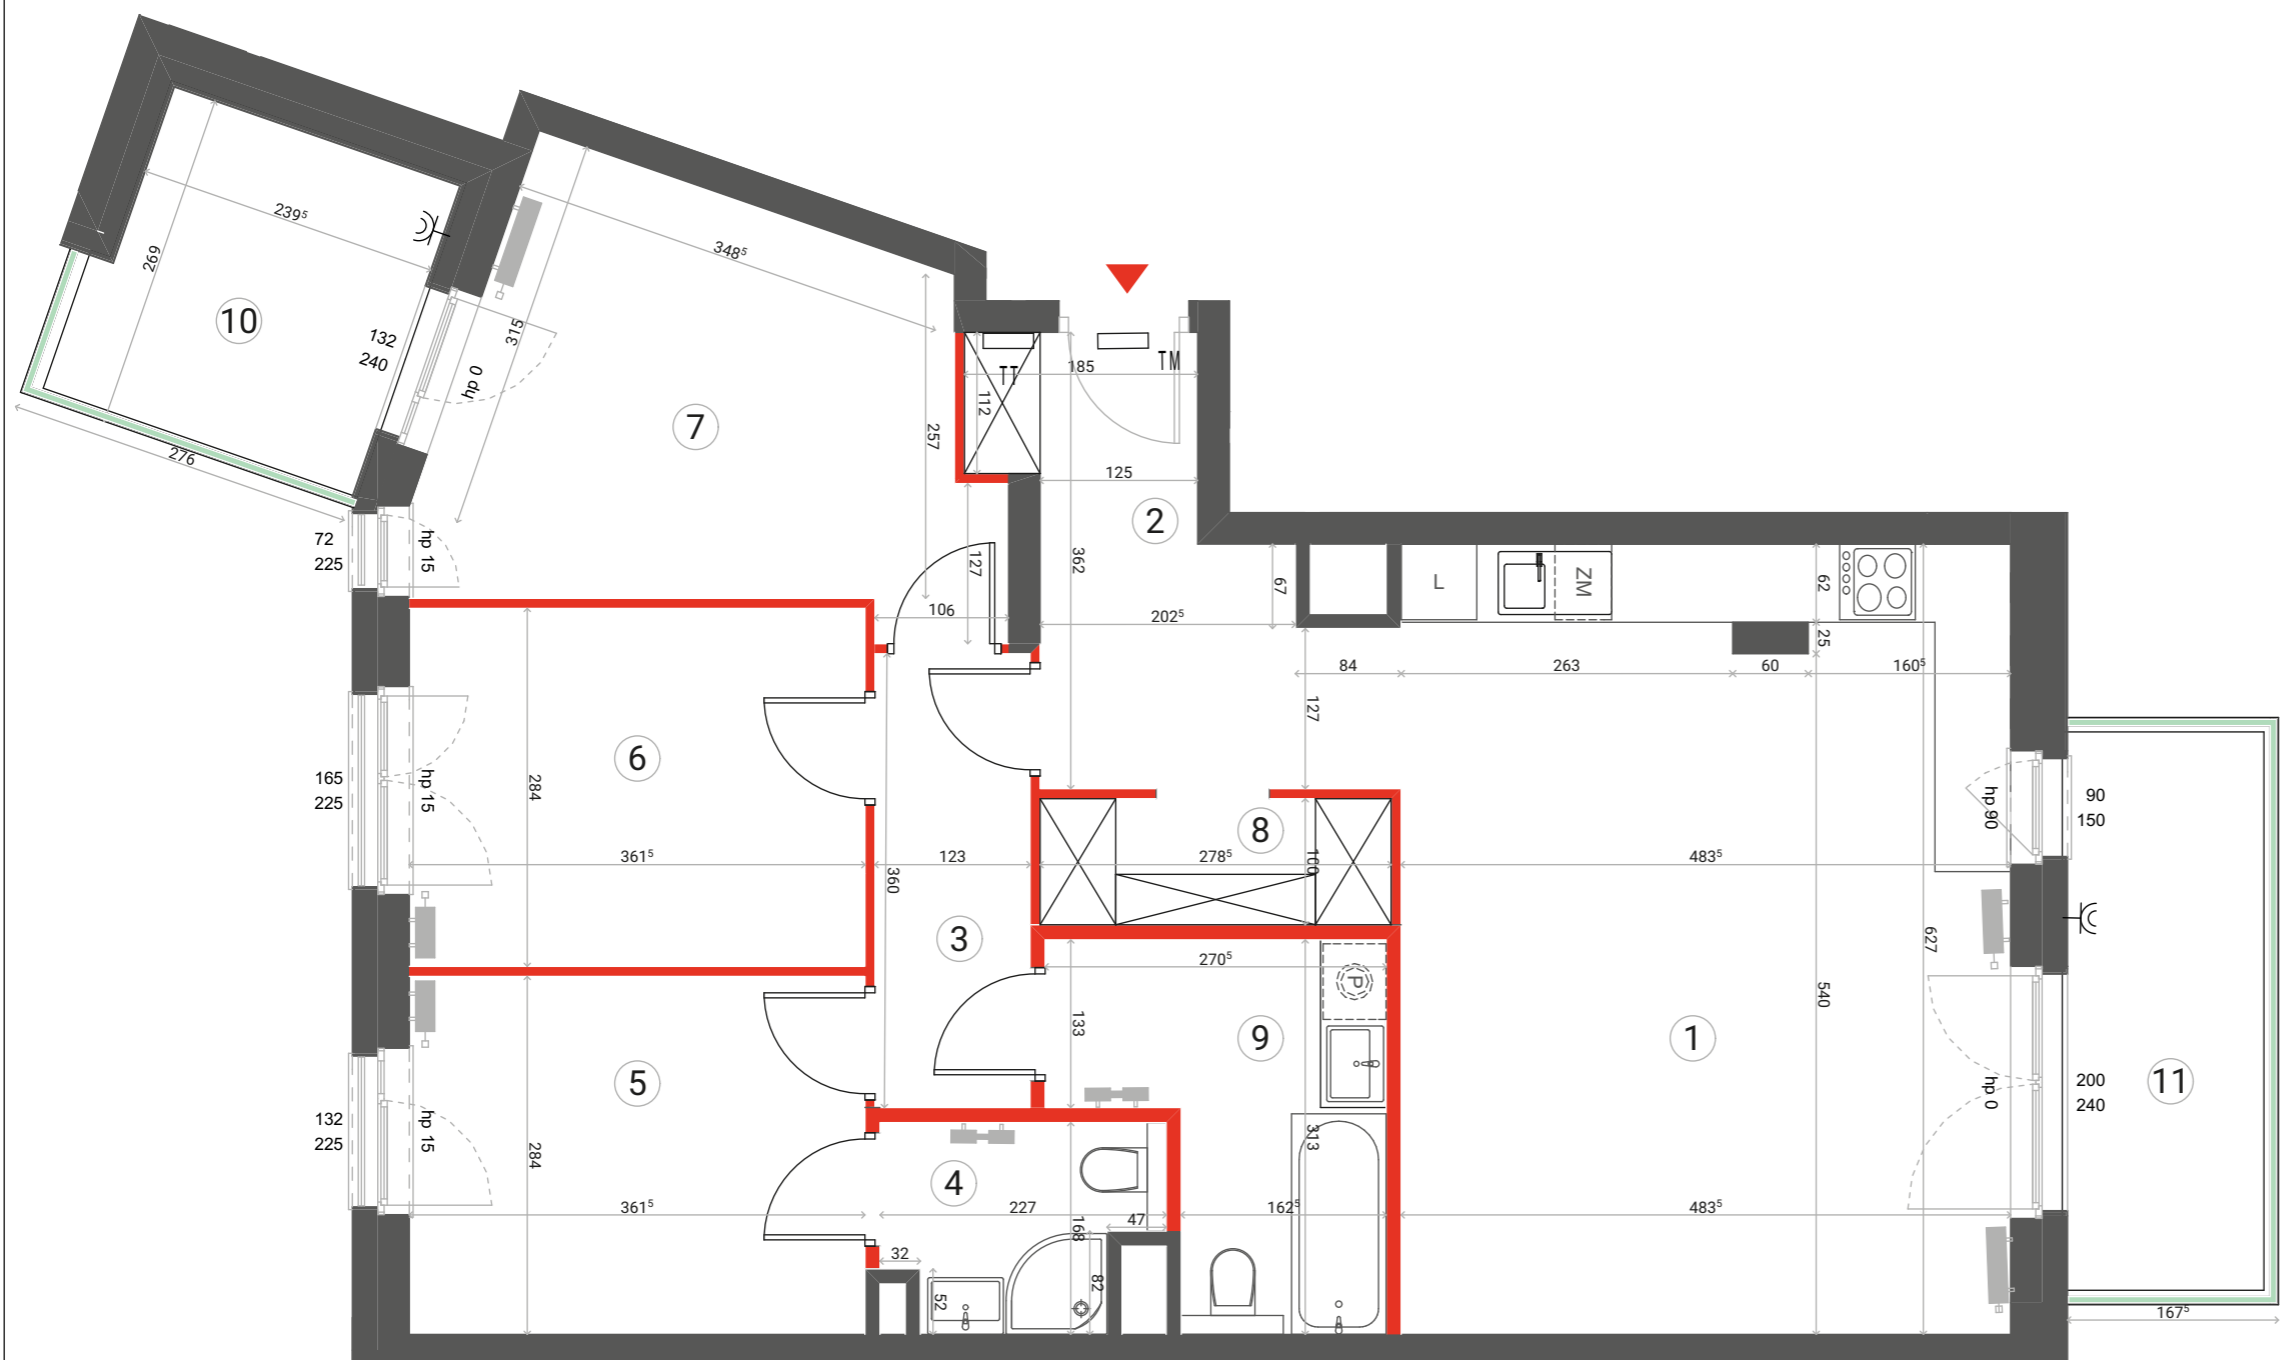

1	SALON + ANEKS KUCHENNY	29,81 m ²
2	HOL	7,59 m ²
3	KORYTARZ	4,28 m ²
4	ŁAZIENKA	3,14 m ²
5	SYPIALNIA	10,07 m ²
6	SYPIALNIA	10,07 m ²
7	SYPIALNIA	13,17 m ²
8	GARDEROBA	2,67 m ²
9	ŁAZIENKA	6,35 m ²
POWIERZCHNIA UŻYTKOWA		87,15 m²

10	BALKON	6,57 m ²
11	BALKON	7,15 m ²

i Wysokość mieszkania = ok. 278cm
Powierzchnie liczone wg normy ISO 9836:1997

	ŚCIANA ROZBIERALNA		TABLICA ELEKTRYCZNA		PRZEGRODA BALKONOWA
	GRZEJNIK C.O.		TABLICA TELETECHNICZNA		BALUSTRADA STALOWA
			GNAZDO ZEWNĘTRZNE		BALUSTRADA SZKLANA
					BALUSTRADA PEŁNA

Lokalizację przyborów sanitarnych, rozmieszczenie punktów oświetleniowych, itp. podano zgodnie z projektem wykonawczym. Mogą wystąpić niewielkie różnice wymiarów i usytuowania elementów powstałe w trakcie realizacji prac budowlanych. Zestawienie powierzchni użytkowych poszczególnych pomieszczeń i lokalu podano na podstawie projektu budowlanego. Ostateczna powierzchnia zostanie obliczona na podstawie pomiaru powykonawczego zgodnie z wymienioną normą. Aranżacja mieszkania (tj. meble, wyposażenie kuchni i łazienek oraz sanitariaty) ma charakter poglądowy i nie stanowi wyposażenia lokalu w standardzie oferowanym do sprzedaży.

Dantex

Biuro sprzedaży:
ul. 11 listopada 36/38 LU-61
03-436 Warszawa

email: autonomiapraska@dantex.pl
telefon: (22) 123 75 94