

Murapol Zielony Żurawiniec

Poznań | ul. Sielawy


mieszkanie **5.A.4.07**

piętro **4**

budynek **5**



1. salon z aneksem kuch.	18,64 m ²
2. sypialnia	8,20 m ²
3. sypialnia	7,79 m ²
4. sypialnia	11,37m ²
5. łazienka	3,73 m ²
6. wc	2,00 m ²
7. korytarz	12,72 m ²

 powierzchnia ścian działowych nadających się do demontażu **2,85 m²**

metraż **67,30 m²**


balkon **6,75 m²**



0 1 2 5m

Podziałka podana z tolerancją +/- 5%

Aranżacja mieszkania ma charakter poglądowy.

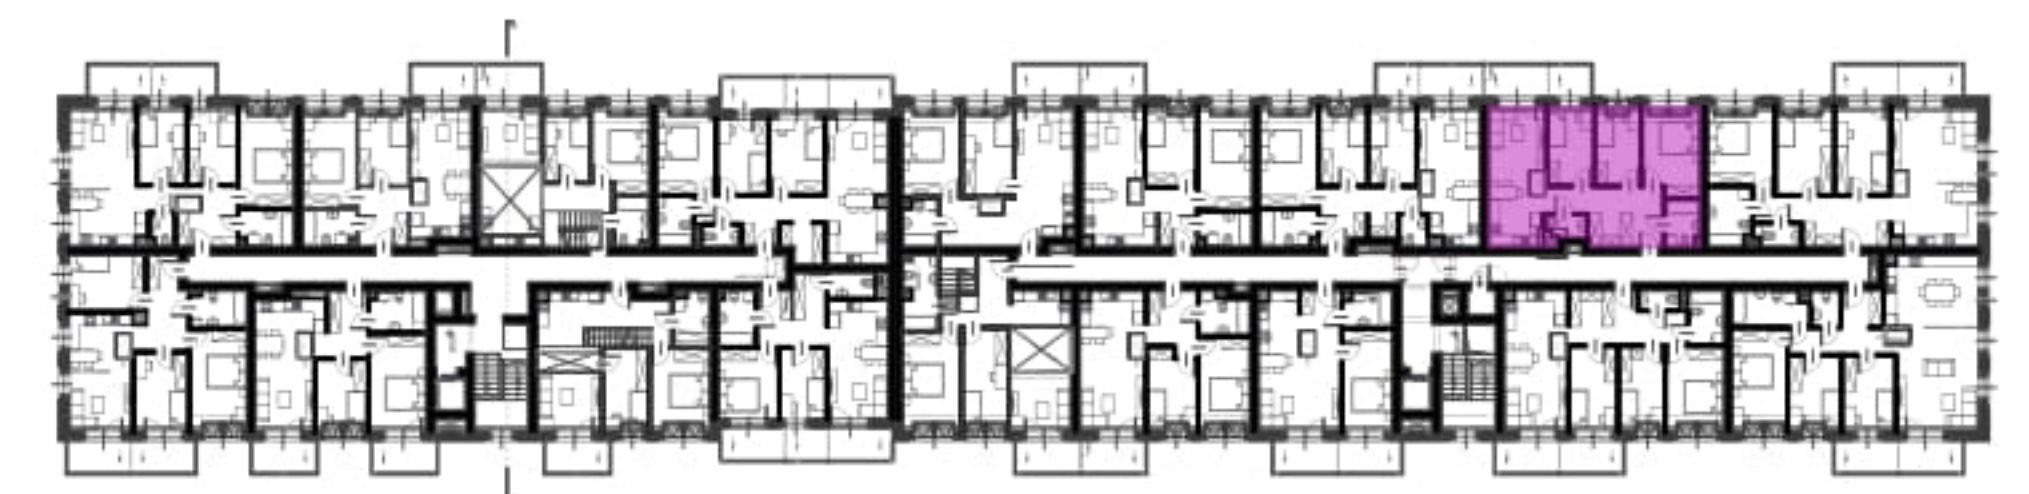

Biuro Sprzedaży: Poznań, ul. Sielawy 25 - T: **061 826 69 84**, M: **poznan@murapol.pl**. Centrala: Bielsko-Biała, ul. Partyzantów 51, T: 33 819 33 33, M: sekretariat@murapol.pl, **murapol.pl**

UWAGA: Powierzchnia liczona wg PN-ISO 9836; 1997. Na etapie projektu wykonawczego i realizacji obiektu mogą wystąpić korekty w powierzchni lokali i układzie ścian, powierzchnia liczona w stanie wykończonym. Do obliczeń przyjęto 1,5 cm tynku. Do powierzchni użytkowej lokalu wlicza się powierzchnię pod ścianami działowymi, nadającymi się do demontażu.