



0 1 2 3m
skala 1:100

POMIAR POWIERZCHNI LOKALU
data: 30.06.2024 r.

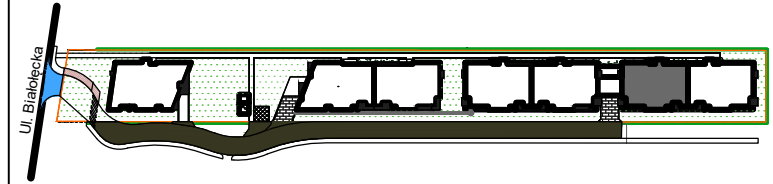

KLATKA F MIESZKANIE NR 80

2 PIĘTRO

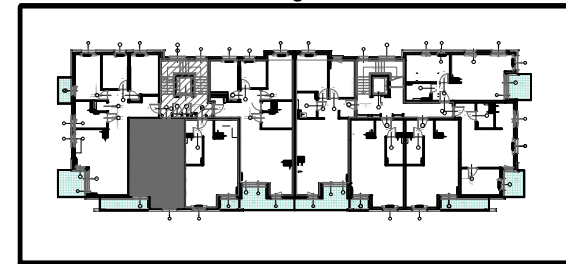

LOKAL NR 80

1 PRZEDPOKÓJ	4,28	m2
2 ŁAZIENKA	4,38	m2
3 POKÓJ DZIENNY + ANEKS	21,07	m2
4 SYPIALNIA	10,13	m2
SUMA	39,86	m2
BALKON	5,91	m2

Inwestor:

Timbud II Sp. z o.o. Spółka komandytowa
ul. Flory 9/10
00-586 Warszawa

Inwestycja:

3 budynki mieszkalne wielorodzinne z garażami podziemnymi, śmietnikiem, stacją transformatorową i lokalną oczyszczalnią ścieków

Adres inwestycji:

Ul. Białołęcka 344C nr dz. ew. 12/7 i 12/8
03-253 Warszawa