


### 4 POKOJE, PARTER

### Apartament E.0.5

Nr	Nazwa pomieszczenia	pow. [m <sup>2</sup> ]
1	Hol	10.36 m <sup>2</sup>
2	Salon z aneksem kuchennym	41.02 m <sup>2</sup>
3	Spiżarnia	1.94 m <sup>2</sup>
4	Sypialnia	11.07 m <sup>2</sup>
5	Sypialnia	11.07 m <sup>2</sup>
6	Sypialnia	16.16 m <sup>2</sup>
7	Łazienka	4.40 m <sup>2</sup>
8	Łazienka	3.77 m <sup>2</sup>
9	Wc	2.45 m <sup>2</sup>
	Pow. pod ściankami dział.	4.11 m <sup>2</sup>
	<b>Powierzchnia</b>	<b>106.35 m<sup>2</sup></b>
10	Ogród	143.04 m <sup>2</sup>

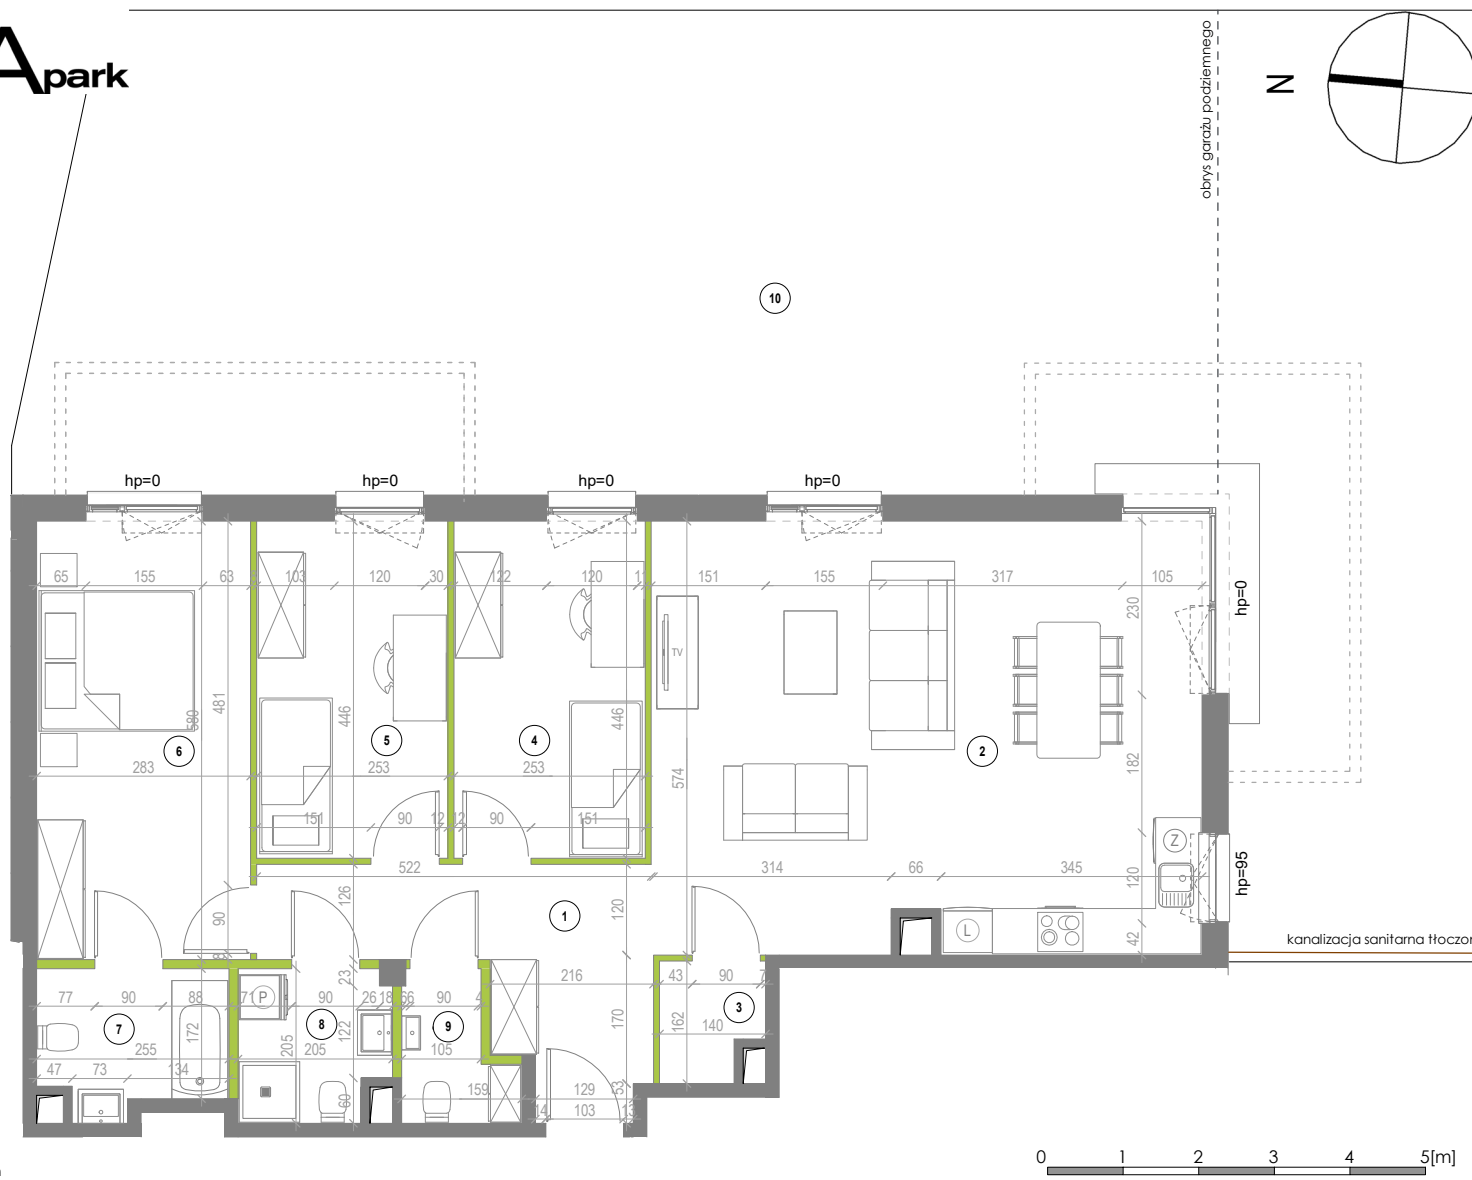

Głębokość, na której znajdują się poszczególne elementy instalacji:

- kanalizacja sanitarna - min. 1,0 m

0 1 2 3 4 5[m]

1. Przedstawione w tym materiale elementy wyposażenia mają jedynie charakter poglądowy, stanowią propozycję aranżacji i nie są objęte ofertą sprzedaży lokalu mieszkalnego/usługowego przedstawioną przez Yawa Sp. z o.o. 7 Sp. k.

2. Powierzchnia użytkowa pomieszczeń obliczona jest wg normy PN-ISO 9836 "Pole powierzchni podaje się w m<sup>2</sup> z dokładnością do dwóch miejsc po przecinku."

"Powierzchnia użytkowa jest obliczana dla wymiarów budynku w stanie wykończonym, na poziomie podłogi nie licząc listew przyściennych, progów itp". Do powierzchni użytkowej mieszkania "wliczane są także elementy nadające się do demontażu takie jak: ścianki działowe, rury, kanały."

3. Powierzchnie pomieszczeń zostaną ponownie określone w dokumentacji powykonawczej na podstawie pomiarów geodezyjnych dokonanych zgodnie z obowiązującymi przepisami prawa i w związku z tym mogą ulec nieznacznej zmianie w stosunku do podanych w tym materiale.

4. Wymiary pomieszczeń, lokalizację przyborów sanitarnych, podłączeń pod urządzenia sanitarne itp. podano zgodnie z projektem budowlanym. Mogą wystąpić niewielkie różnice wymiarów i usytuowania elementów powstałe w trakcie realizacji prac budowlanych.

5. Podane wymiary liniowe nie uwzględniają wykończenia tynkiem.

6. Pomiarów pod projekt aranżacji, zakup mebli, urządzeń i wyposażenia należy dokonać z natury po zakończeniu realizacji.

#### LEGENDA:

SKALA 1:100

	ŚCIANA NIEROZBIERALNA
	ŚCIANKA DZIAŁOWA NADAJĄCA SIĘ DO DEMONTAŻU
hp	WYSOKOŚĆ MIERZONA DO SPODU OKNA WZGLĘDEM POSADZKI LOKALU
	OBRYŚ BALKONÓW NA WYŻSZEJ KONDYGNACJI
	OTWÓR W STROPIE

