




BUDYNEK C3

LOKAL MIESZKALNY NR 95

POWIERZCHNIA 55.14 m²



OSIEDLE MOZAIKA

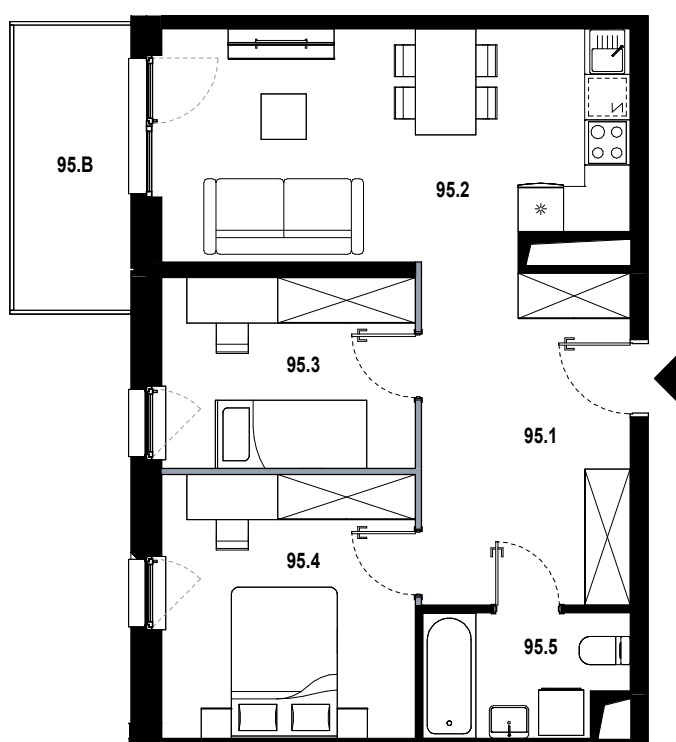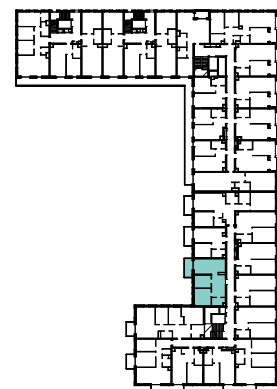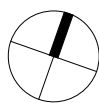

95.1	hol	12.32 m ²
95.2	pokój dzienny z aneksem	18.47 m ²
95.3	pokój	8.44 m ²
95.4	pokój	11.69 m ²
95.5	łazienka	4.22 m ²
95.B	balkon	5.81 m ²

■ ŚCIANKA DZIAŁOWA NADAJĄCA SIĘ DO DEMONTAŻU

ORIENTACJA MIESZKANIA:
ZACHÓD

UL. PĘKOWICKA, 31-262 KRAKÓW

BUDYNEK C3

PIĘTRO 2

SKALA 1:100

www.osiedlemozaika.pl

nr telefonu: +48 882 364 039

- Powierzchnia użytkowa obliczana została według normy PN-ISO 9836:2015-12.
- Rzut mieszkania został sporządzony na podstawie projektu budowlanego. Zastrzega się możliwość zmian w układzie mieszkań i podanych powierzchniach, zgodnie z zapisami umowy deweloperskiej.
- W związku z opracowaniem projektu wykonawczego, ze względów konstrukcyjnych, instalacyjnych i architektonicznych, mogą wystąpić zmiany w zakresie pionów i kominów oraz korekty otworów okiennych.