
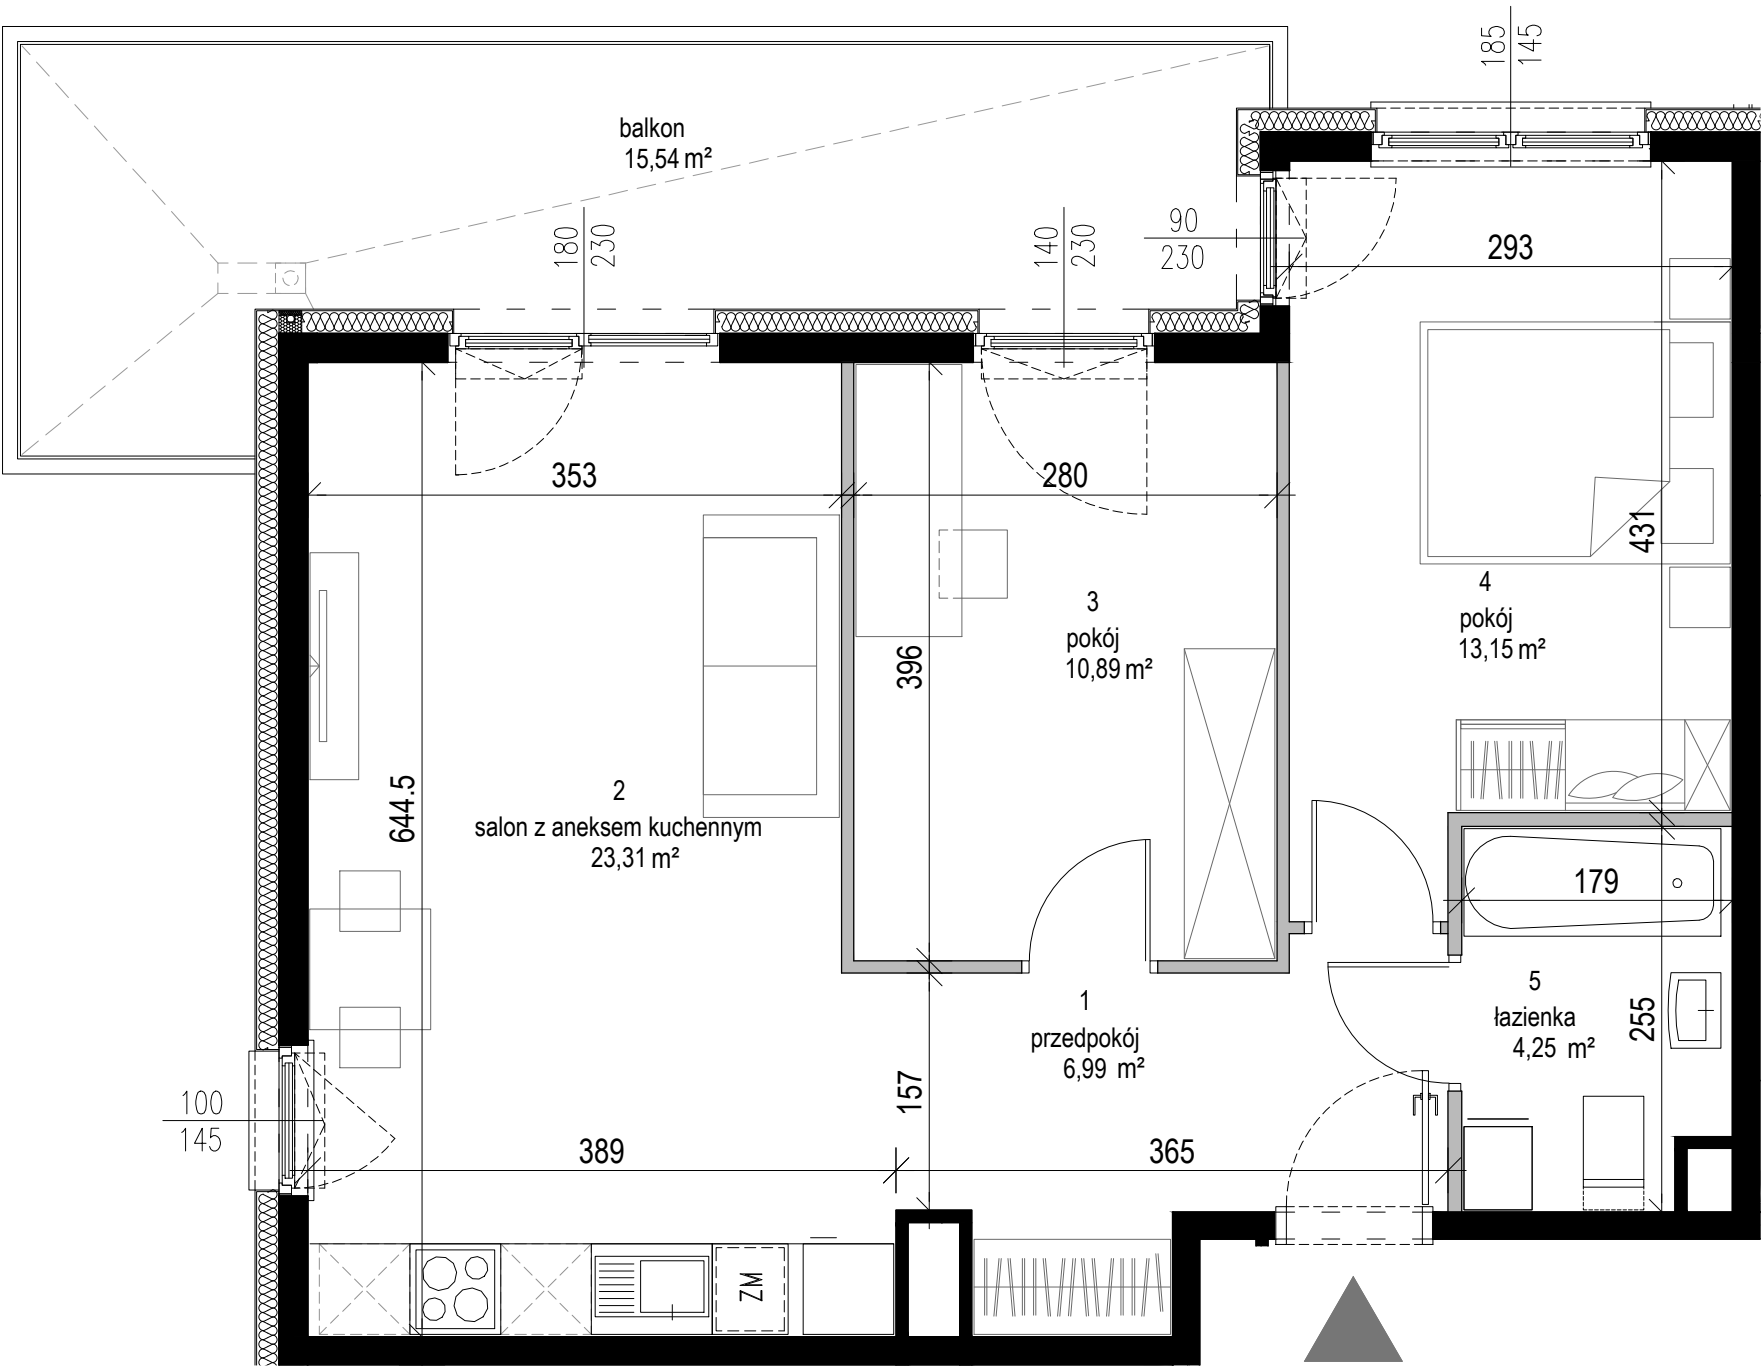


BUDYNEK HOTELOWY „APARTHOTEL”
ul. Wiejska, Reguły, Gmina Michałowice

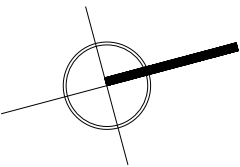

Biuro sprzedaży
Al. Armii Krajowej 4 lok.U2 ; 05-250 Radzymin
p.czarnowska@willadeveloper.pl;
reklama@willadeveloper.pl; www.willadeveloper.pl
TEL: 22 / 786 52 22, 570 211 911

LOKAL NR: 4.01

poziom 3 PIĘTRO
liczba pokoi 3

1. przedpokój	6,99 m²
2. salon z aneksem kuchennym	23,31 m²
3. pokój	10,89 m²
4. pokój	13,15 m²
5. łazienka	4,25 m²

powierzchnia rozliczeniowa 60,42 m²

powierzchnia użytkowa 58,59 m²


powierzchnia ścian działowych 1,83 m²

Powierzchnia balkonu 15,54 m²



ATG Architektura i Prowadzenie Inwestycji

UWAGA:
1. Powierzchnia lokalu obliczona została zgodnie z Polską Normą PN-ISO 9836:2015-12, powołaną w rozporządzeniu Ministra Rozwoju z dnia 11 września 2020r. w sprawie szczegółowego zakresu i formy projektu budowlanego. Powierzchnia rozliczeniowa lokalu, uwzględniająca powierzchnię pod ściankami działowymi, służy do ustalenia ceny sprzedaży. Powierzchnia użytkowa lokalu służy do celów ewidencyjnych i wieczystościęgowych.
2. Ze względu na trwające prace projektowe powierzchnie mogą ulec zmianie.
3. Wyposażenie apartamentu hotelowego tylko w celach prezentacji, nie stanowi zobowiązania umownego.
4. Niniejszy projekt nie stanowi oferty w rozumieniu przepisów kodeksu cywilnego.

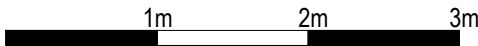

LEGENDA:
ściany konstrukcyjne, pionory instalacyjne
ściany działowe