



by CORDIA

budynek **B**  
mieszkanie nr **73**  
piętro **II**  
liczba pokoi **3**

ZESTAWIENIE POWIERZCHNI


|                  |                      |
|------------------|----------------------|
| SALON+A.KUCHENNY | 16,34 m <sup>2</sup> |
| POKÓJ            | 8,21 m <sup>2</sup>  |
| POKÓJ            | 12,92 m <sup>2</sup> |
| ŁAZIENKA         | 4,45 m <sup>2</sup>  |
| WC               | 1,97 m <sup>2</sup>  |
| HOL              | 9,62 m <sup>2</sup>  |

**POW. UŻYTKOWA 53,51 m<sup>2</sup>**

**POW. PRZEGRÓD 2,27 m<sup>2</sup>**

**POW. ROZLICZENIOWA 55,78 m<sup>2</sup>**


**BALKON 9,74 m<sup>2</sup>**

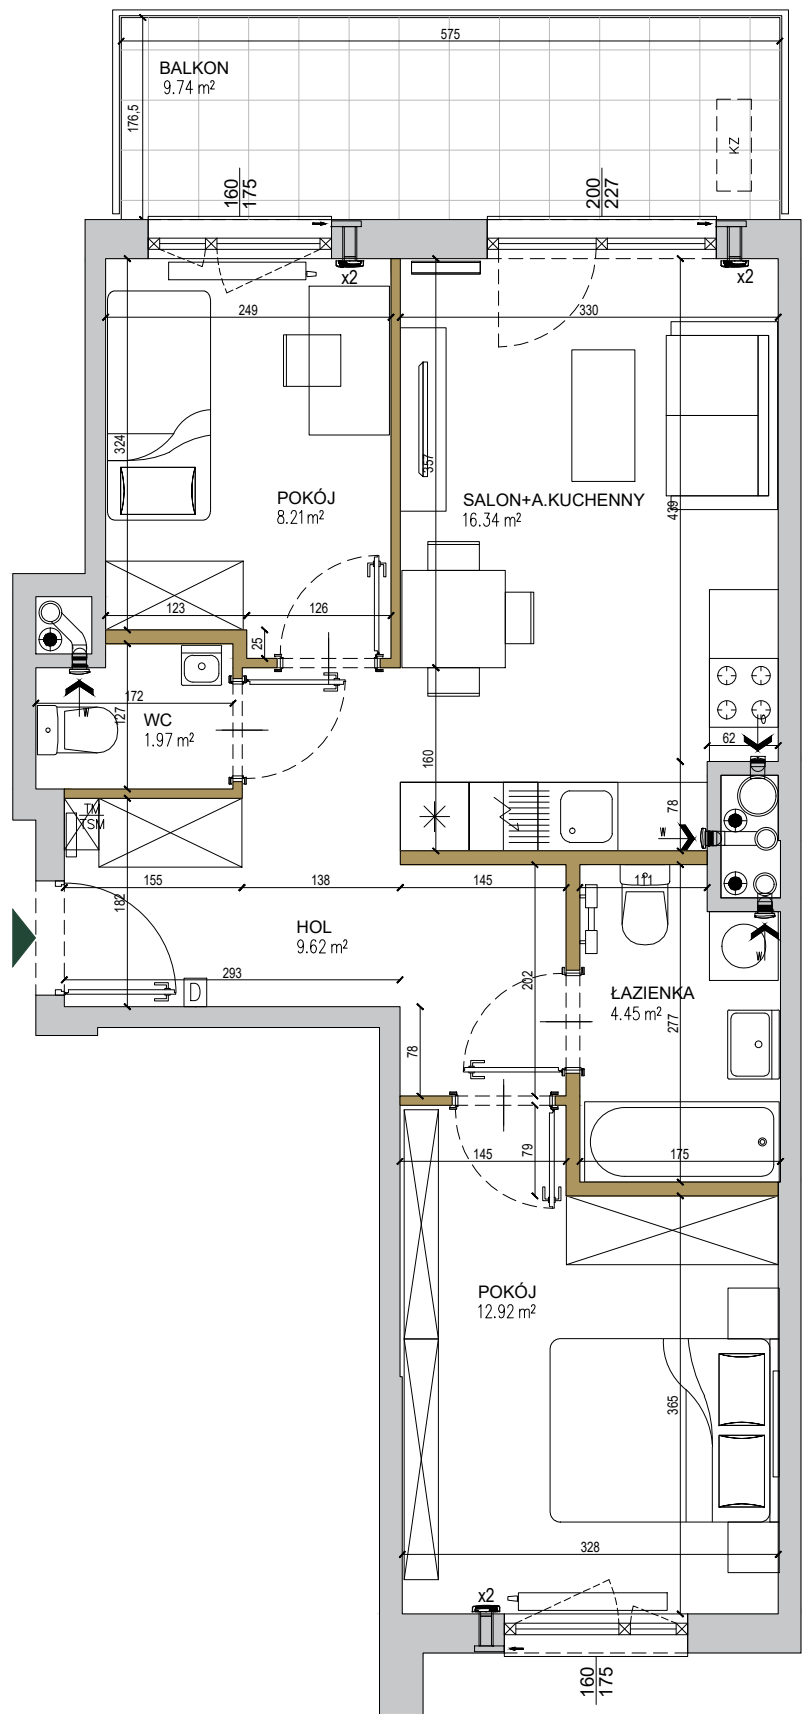

- ściany niedemontowalne
- ściany możliwe do rearanżacji
- możliwa lokalizacja jednostki zewnętrznej klimatyzacji
- tablica mieszkaniowa elektryczna i telekomunikacyjna
- domofon
- nawiewnik
- wywiew wentylacji mechanicznej (okap)
- kratka wentylacyjna

SKALA: 0 1 2 3 4 5m

POŁOŻENIE NA KONDYGNACJI

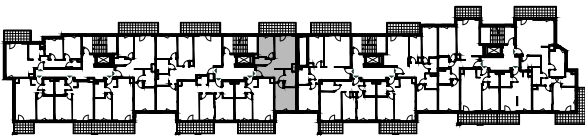

DZIAŁKA

