

lokal C5.02

nr na projekcie A4-5.02


Lokal mieszkalny

2 pokoje **48,60 m²**

przedpokój	5,74
łazienka	4,62
an.kuchenny	4,85
pokój dzienny	17,85
sypialnia	15,54


5 PIĘTRO

usytuowanie lokalu na kondygnacji

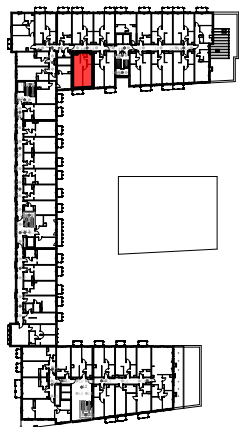

UWAGA: POWIERZCHNIE POMIESZCZEŃ NA RYSUNKU
PODANO WG NORMY - ISO 9836-2015-12

Niniejsza karta katalogowa ma charakter poglądowy i nie stanowi oferty w
rozumieniu przepisów Kodeksu Cywilnego

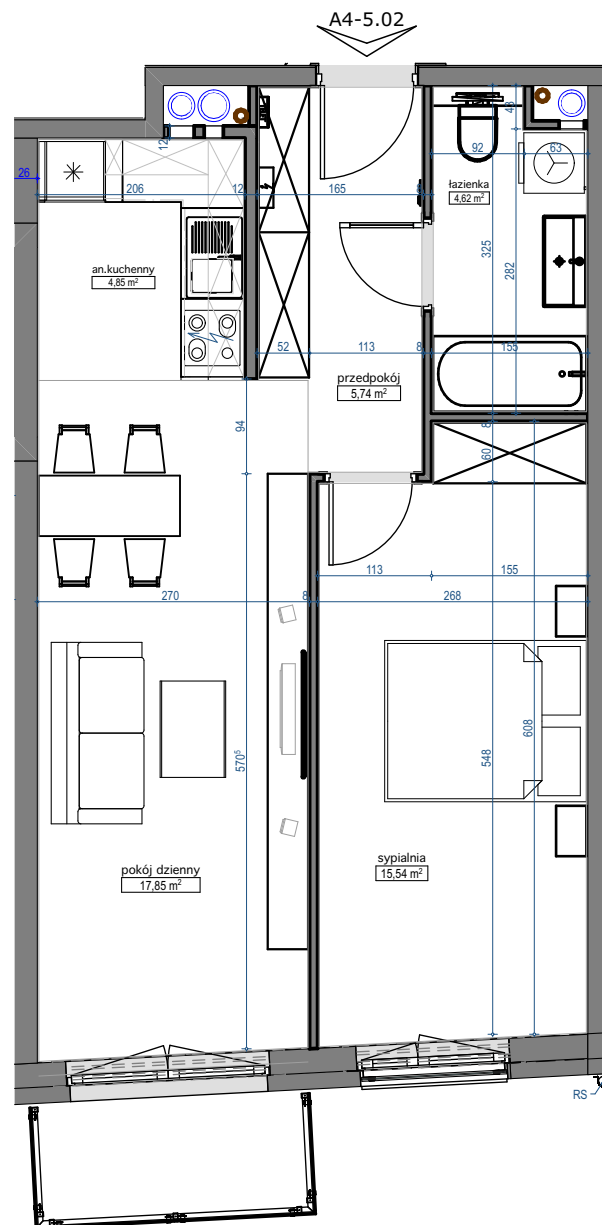

skala 1:75

