


GDAŃSK, UL. GUDERSKIEGO 1 BUDYNEK D
LOKAL MIESZKALNY NR 36
PU = 75,16 m²

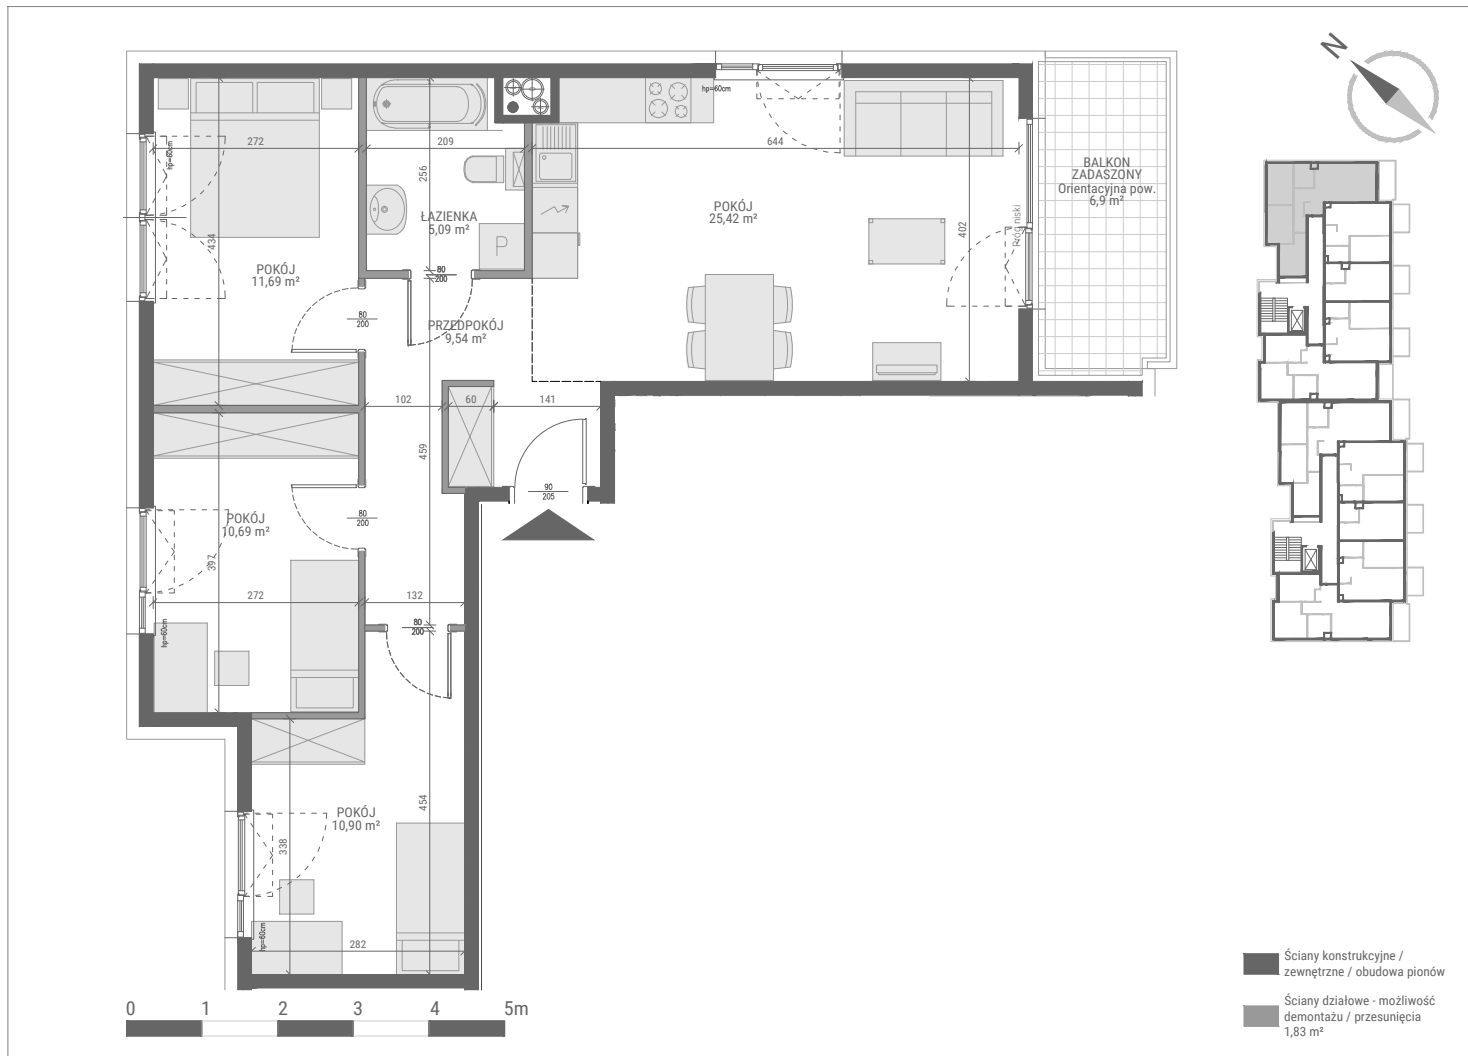

PIĘTRO 3 | KLATKA 2 | BUDYNEK D

1. POKÓJ Z ANEKSEM KUCHENNYM	25,42 m ²
2. POKÓJ	11,69 m ²
3. POKÓJ	10,69 m ²
4. POKÓJ	10,90 m ²
5. PRZEDPOKÓJ	9,54 m ²
6. ŁAZIENKA	5,09 m ²
Łączna powierzchnia użytkowa (PU)	73,33 m²



Wszelkie informacje dotyczące poszczególnych nieruchomości, budynków, mieszkań, lokali usługowych, pomieszczeń, jak też inne informacje i materiały promocyjne udostępniane przez Dewelopera, w tym prezentowane wizualizacje i opisy realizowanych i/lub planowanych inwestycji mają wyłącznie charakter poglądowy, służąc jedynie do celów reklamowych i nie stanowią oferty handlowej w rozumieniu art. 66 oraz art. 611 Kodeksu cywilnego, czy też w szczególności zapewnienia w myśl art. 5561 §2 Kodeksu cywilnego. Zastrzegamy się, iż podczas realizacji mogą nastąpić zmiany lub modyfikacje w szczególności w zakresie architektury, zagospodarowania terenu, udostępnianych informacji i materiałów promocyjnych (w tym wizualizacji), wykorzystywanych materiałów budowlanych oraz odstępsstwa w kolorach, błędów i pominięć. Wszystkie udostępniane przez Dewelopera teksty, wizualizacje oraz pozostałe informacje i materiały promocyjne są chronione przez prawo autorskie. Powielanie, rozpowszechnianie czy też każdorazowe użycie bez uprzedniej zgody przez Rutkowski Development Sp. J. jest niedozwolone.

Salon sprzedaży

Gdańsk, ul. Czermińskiego
(obok Max Burgers)
tel. 726 722 726, 724 505 724

www.rutkowski-development.pl