


Murapol Osiedle Akademickie

Bydgoszcz | ul. Akademicka

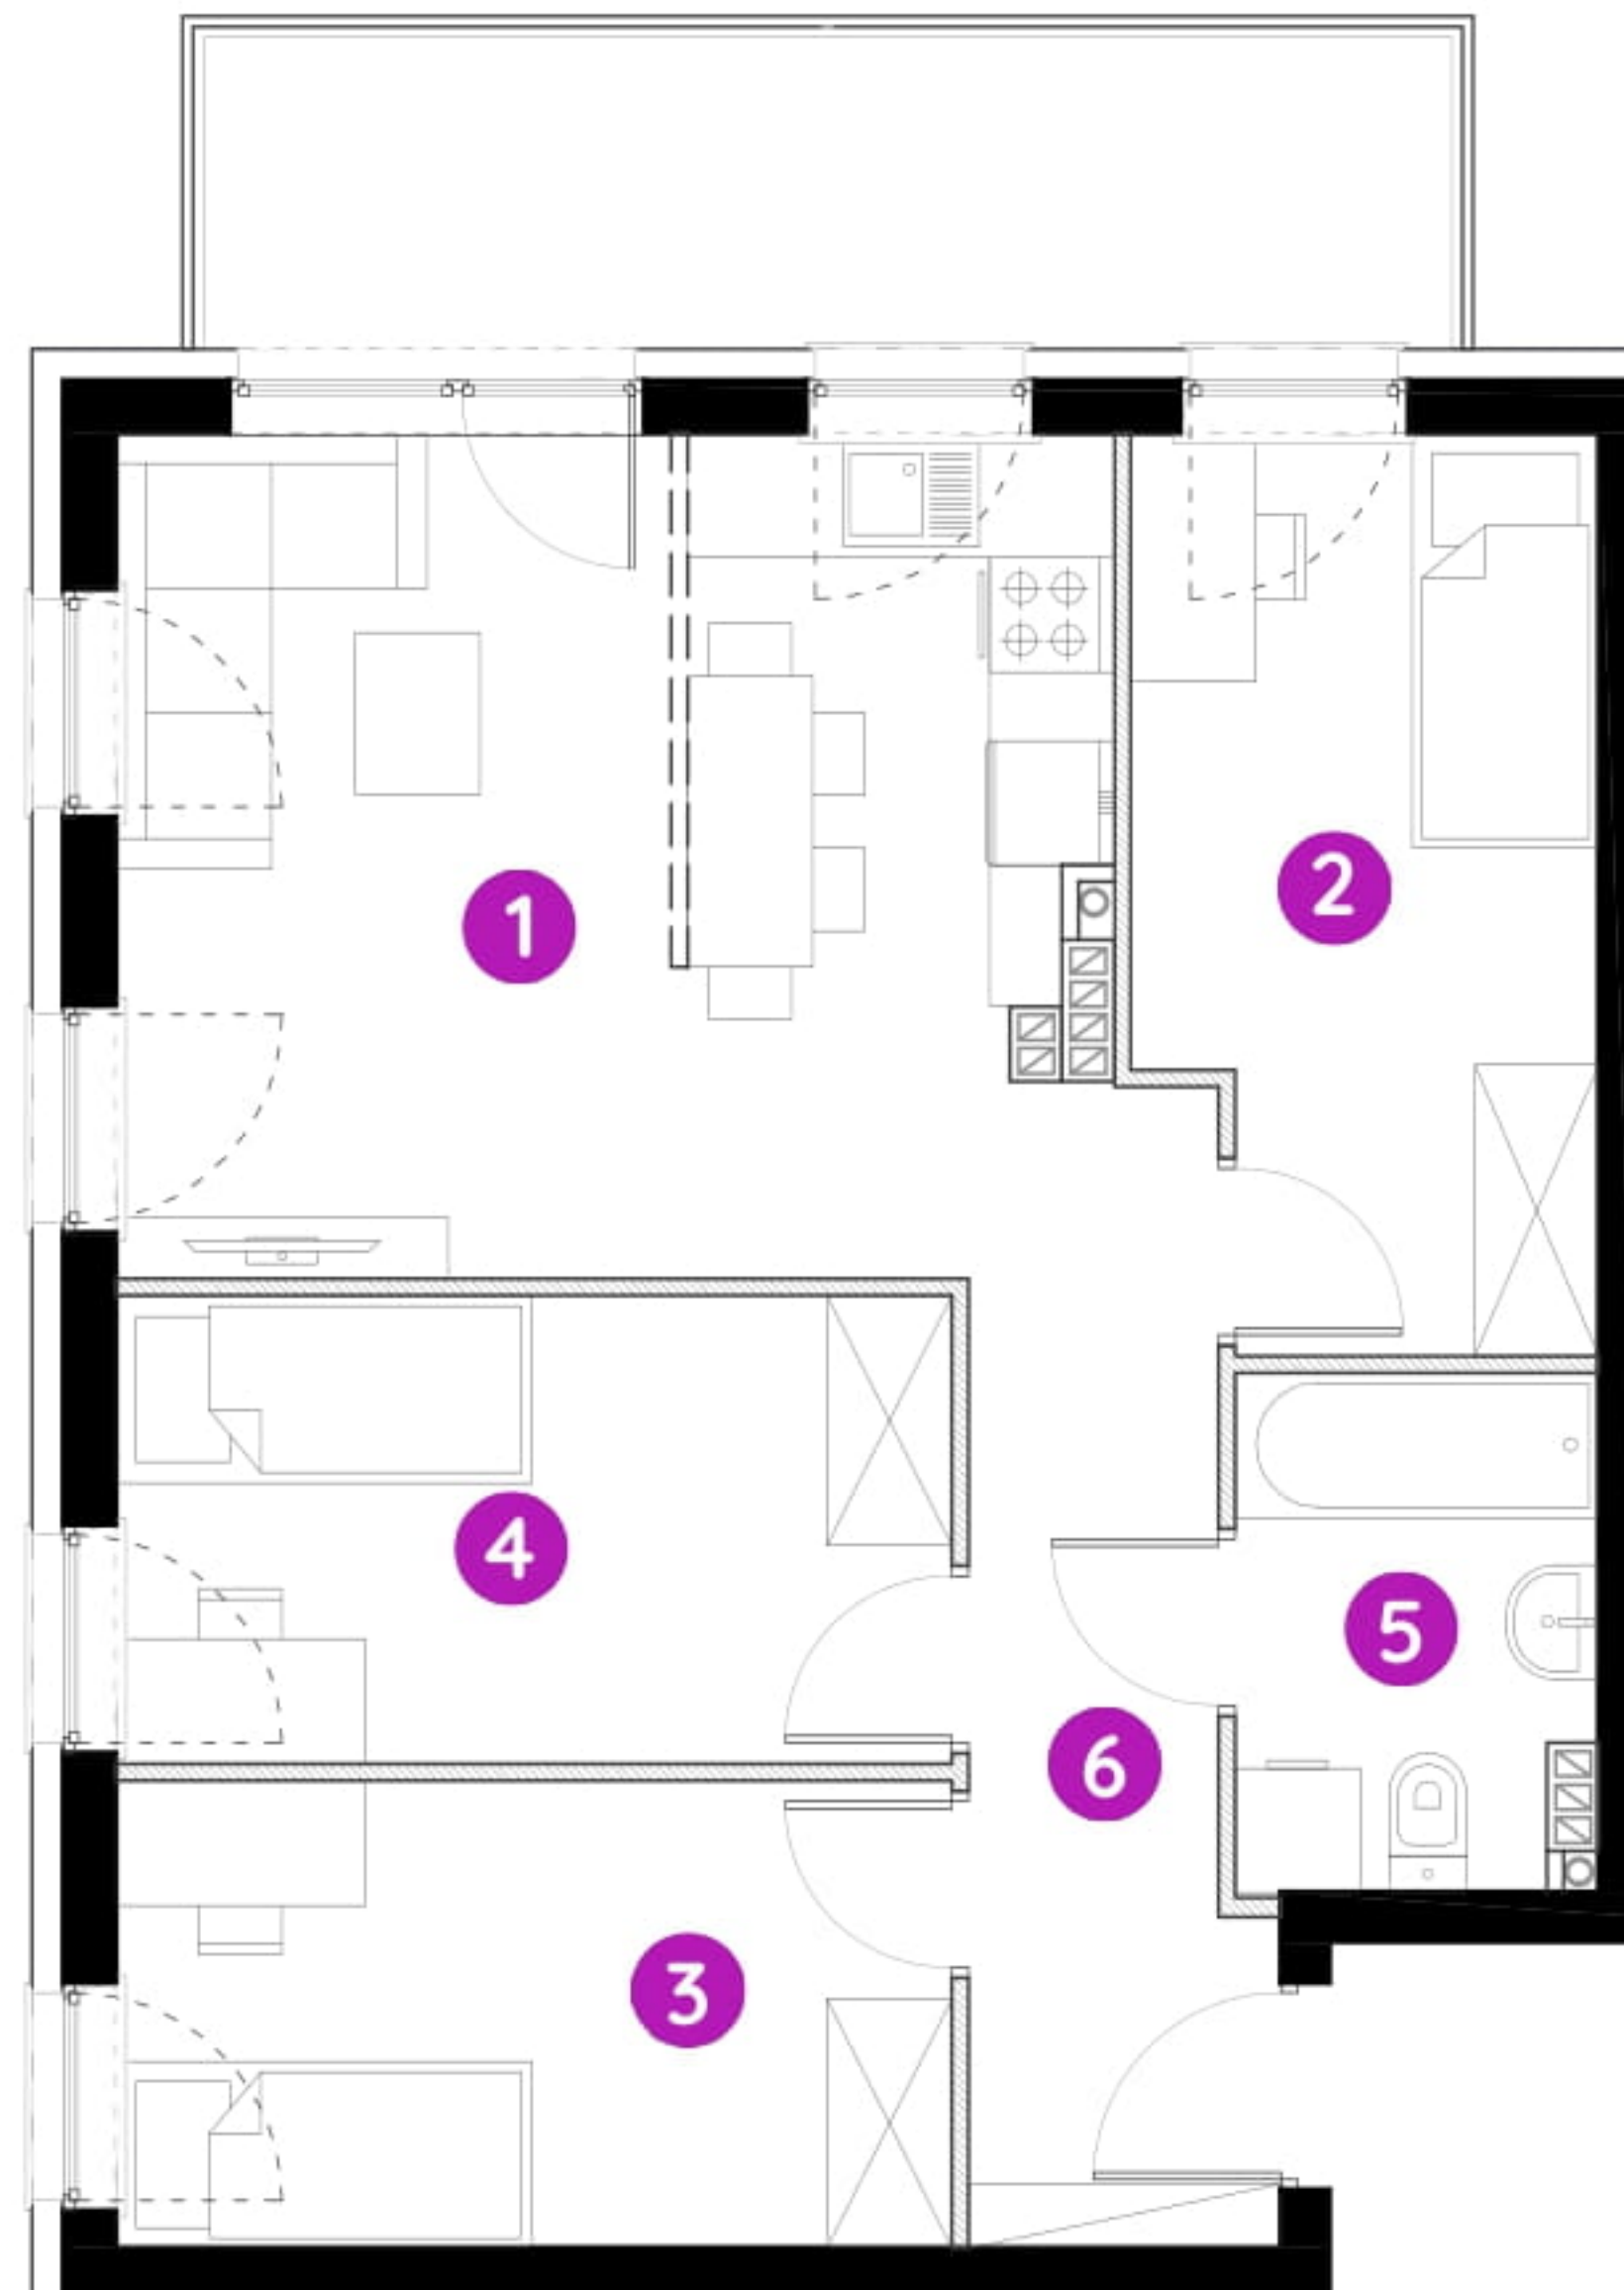

mieszkanie **8.A.2.14**

piętro **drugie**

budynek **8**

1. salon z aneksem kuch. **18,68 m²**


2. sypialnia **9,10 m²**

3. sypialnia **8,86 m²**

4. sypialnia **8,86 m²**

5. łazienka **4,07 m²**

6. przedpokój **6,61 m²**

 powierzchnia ścian działowych nadających się do demontażu **2,31 m²**

metraż **58,49 m²**

balkon **9,00 m²**



0 1 2 5m

Podziałka podana z tolerancją +/- 5%

Aranżacja mieszkania ma charakter poglądowy.