


**B107**

BUDYNEK	PIĘTRO	LOKAL
<b>B</b>	<b>P</b>	<b>07</b>
1	HOL	4.83 m <sup>2</sup>
2	SALON Z ANEKSEM KUCH.	22.13 m <sup>2</sup>
3	SYPIALNIA	10.71 m <sup>2</sup>
4	ŁAZIENKA	4.38 m <sup>2</sup>
	TARAS	10.26 m <sup>2</sup>
	OGRÓDEK	14.82 m <sup>2</sup>

Powierzchnia użytkowa: **42.05 m<sup>2</sup>**

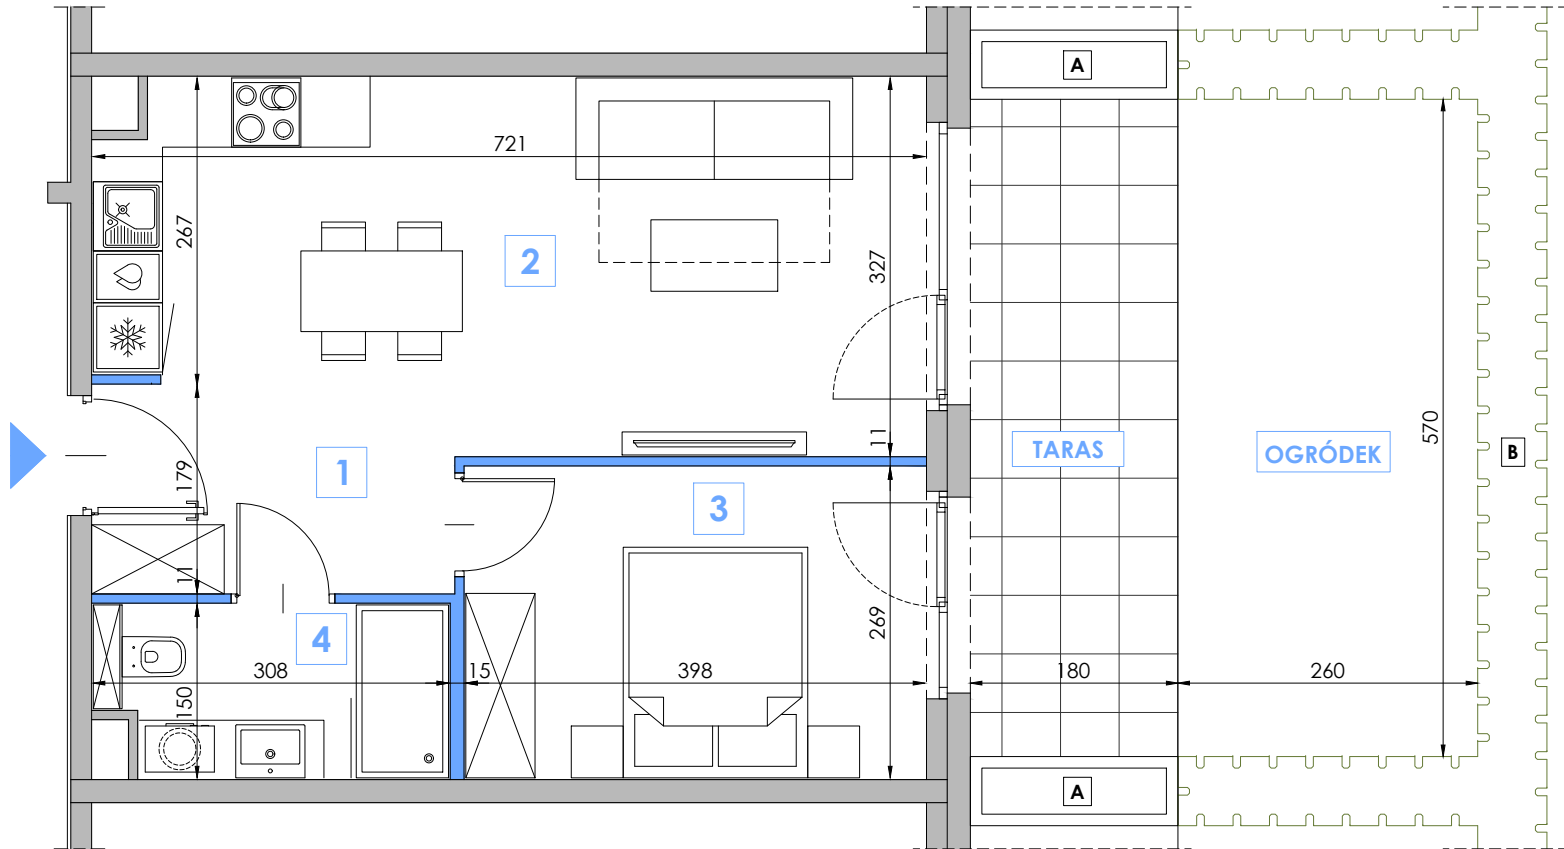

LEGENDA:

	ściana nierozbieralna	<b>A</b>	donica z roślinnością
	ściana działowa	<b>B</b>	żywoptot



1. W TRAKCIE REALIZACJI PRAC BUDOWLANYCH MOGĄ WYSTĄPIĆ NIEZNACZNE RÓŻNICE WYMIARÓW ORAZ ZMIANY W LOKALIZACJI PRZYBORÓW SANITARNYCH, URZĄDZEŃ KUCHENNYCH LUB PODZIAŁU I SPOSOBU OTWIERANIA OKIEN.
2. PRZED PRZYSTĄPIENIEM DO PRAC POLEGAJĄCYCH NA ARANŻACJI WNĘTRZ TAKICH JAK NP. PROJEKTOWANIE MEBLI, NALEŻY DOKONAĆ OBIAMRU Z NATURY.

3. UMIESZCZONE NA KARCIE PROPOZYCJE USYTUOWANIA PRZYBORÓW SANITARNYCH, URZĄDZEŃ KUCHENNYCH, PODZIAŁÓW I SPOSOBU OTWIERANIA OKIEN ORAZ WYMIARY POMIESZCZEŃ SĄ ZGODNE Z PROJEKTEM BUDOWLANYM.
4. PODANE NA KARCIE WYMIARY SĄ ZGODNE Z POLSKĄ NORMĄ; PN ISO 9836:1997 ORAZ ROZPORZĄDZENIEM MINISTRA TRANSPORTU, BUDOWNICTWA I GOSPODARKI MORSKIEJ Z DNIA 25 KWIECIA 2012r. W SPRAWIE SZCZEGÓŁOWEGO ZAKRESU I FORMY PROJEKTU BUDOWLANYGO (Dz.U.2018.0.1935 t.j.)

