

Budowa dziesięciu budynków mieszkalnych jednorodzinnych dwulokalowych (6x typ A i 4x typ B)

HSD Inwestycje Siemienowicza sp. z o.o. ul. Mała 18, 25-012 Kielce www.hsd-inwestycje.pl
biuro sprzedaży: ul. Limanowskiego 3, 30-551 Kraków tel.791-426-000 795-785-000 (12) 626 68-85

Sowia

budynek nr lokalu piętro

G _ II _ 2

powierzchnia lokalu
w przedstawionej aranżacji

50,00m²

00b klatka schodowa wspólna 6,17m²

01 przedpokój 4,83m²

02 sypialnia 11,36m²



03 łazienka 5,88m²

04 salon z aneksem
kuchennym 17,68m²

05 pokój 8,49m²

06 garderoba 1,76m²

balkon ~5,13m²

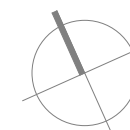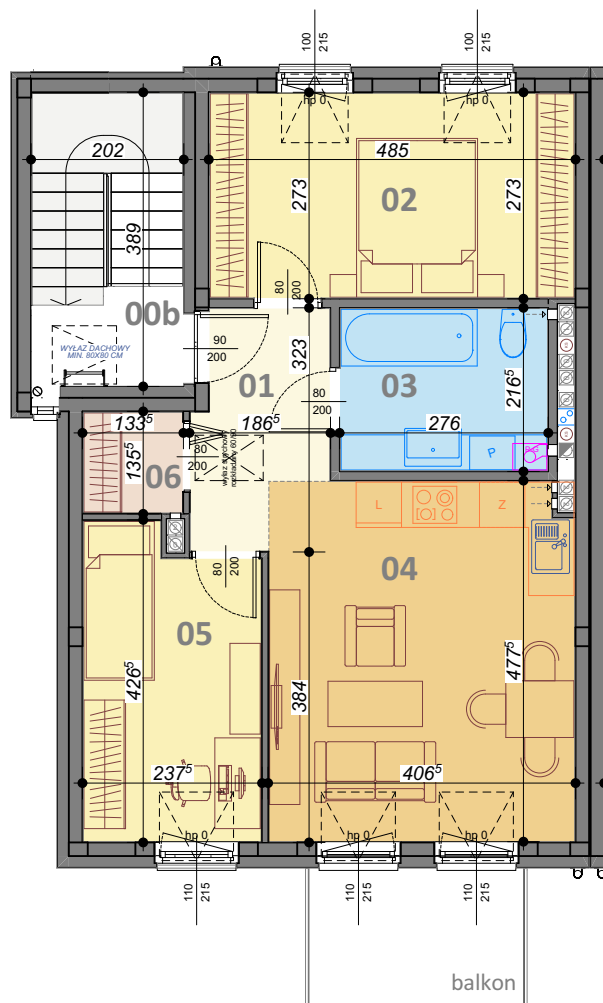

skala 1:100

UWAGA: Prezentowana informacja nie stanowi oferty handlowej w rozumieniu kodeksu cywilnego. Pokazana aranżacja jest przykładowa. Prezentowane powierzchnie poszczególnych pomieszczeń; układ, rozstaw oraz gabaryty otworów okiennych i drzwiowych, a także rozmieszczenie i wielkości szachtów instalacyjnych mogą ulec zmianie. Powierzchnie pomieszczeń liczone wg normy PN-ISO 9836:2022-07 z uwzględnieniem tynku gr. 1,0cm. Wymiary pomieszczeń podane w świetle murów niewykończonych.