


# Murapol Trzy Lipki

Bielsko-Biała | ul. Muszłowa

mieszkanie **4.A.2.06**

piętro 2

budynek 4

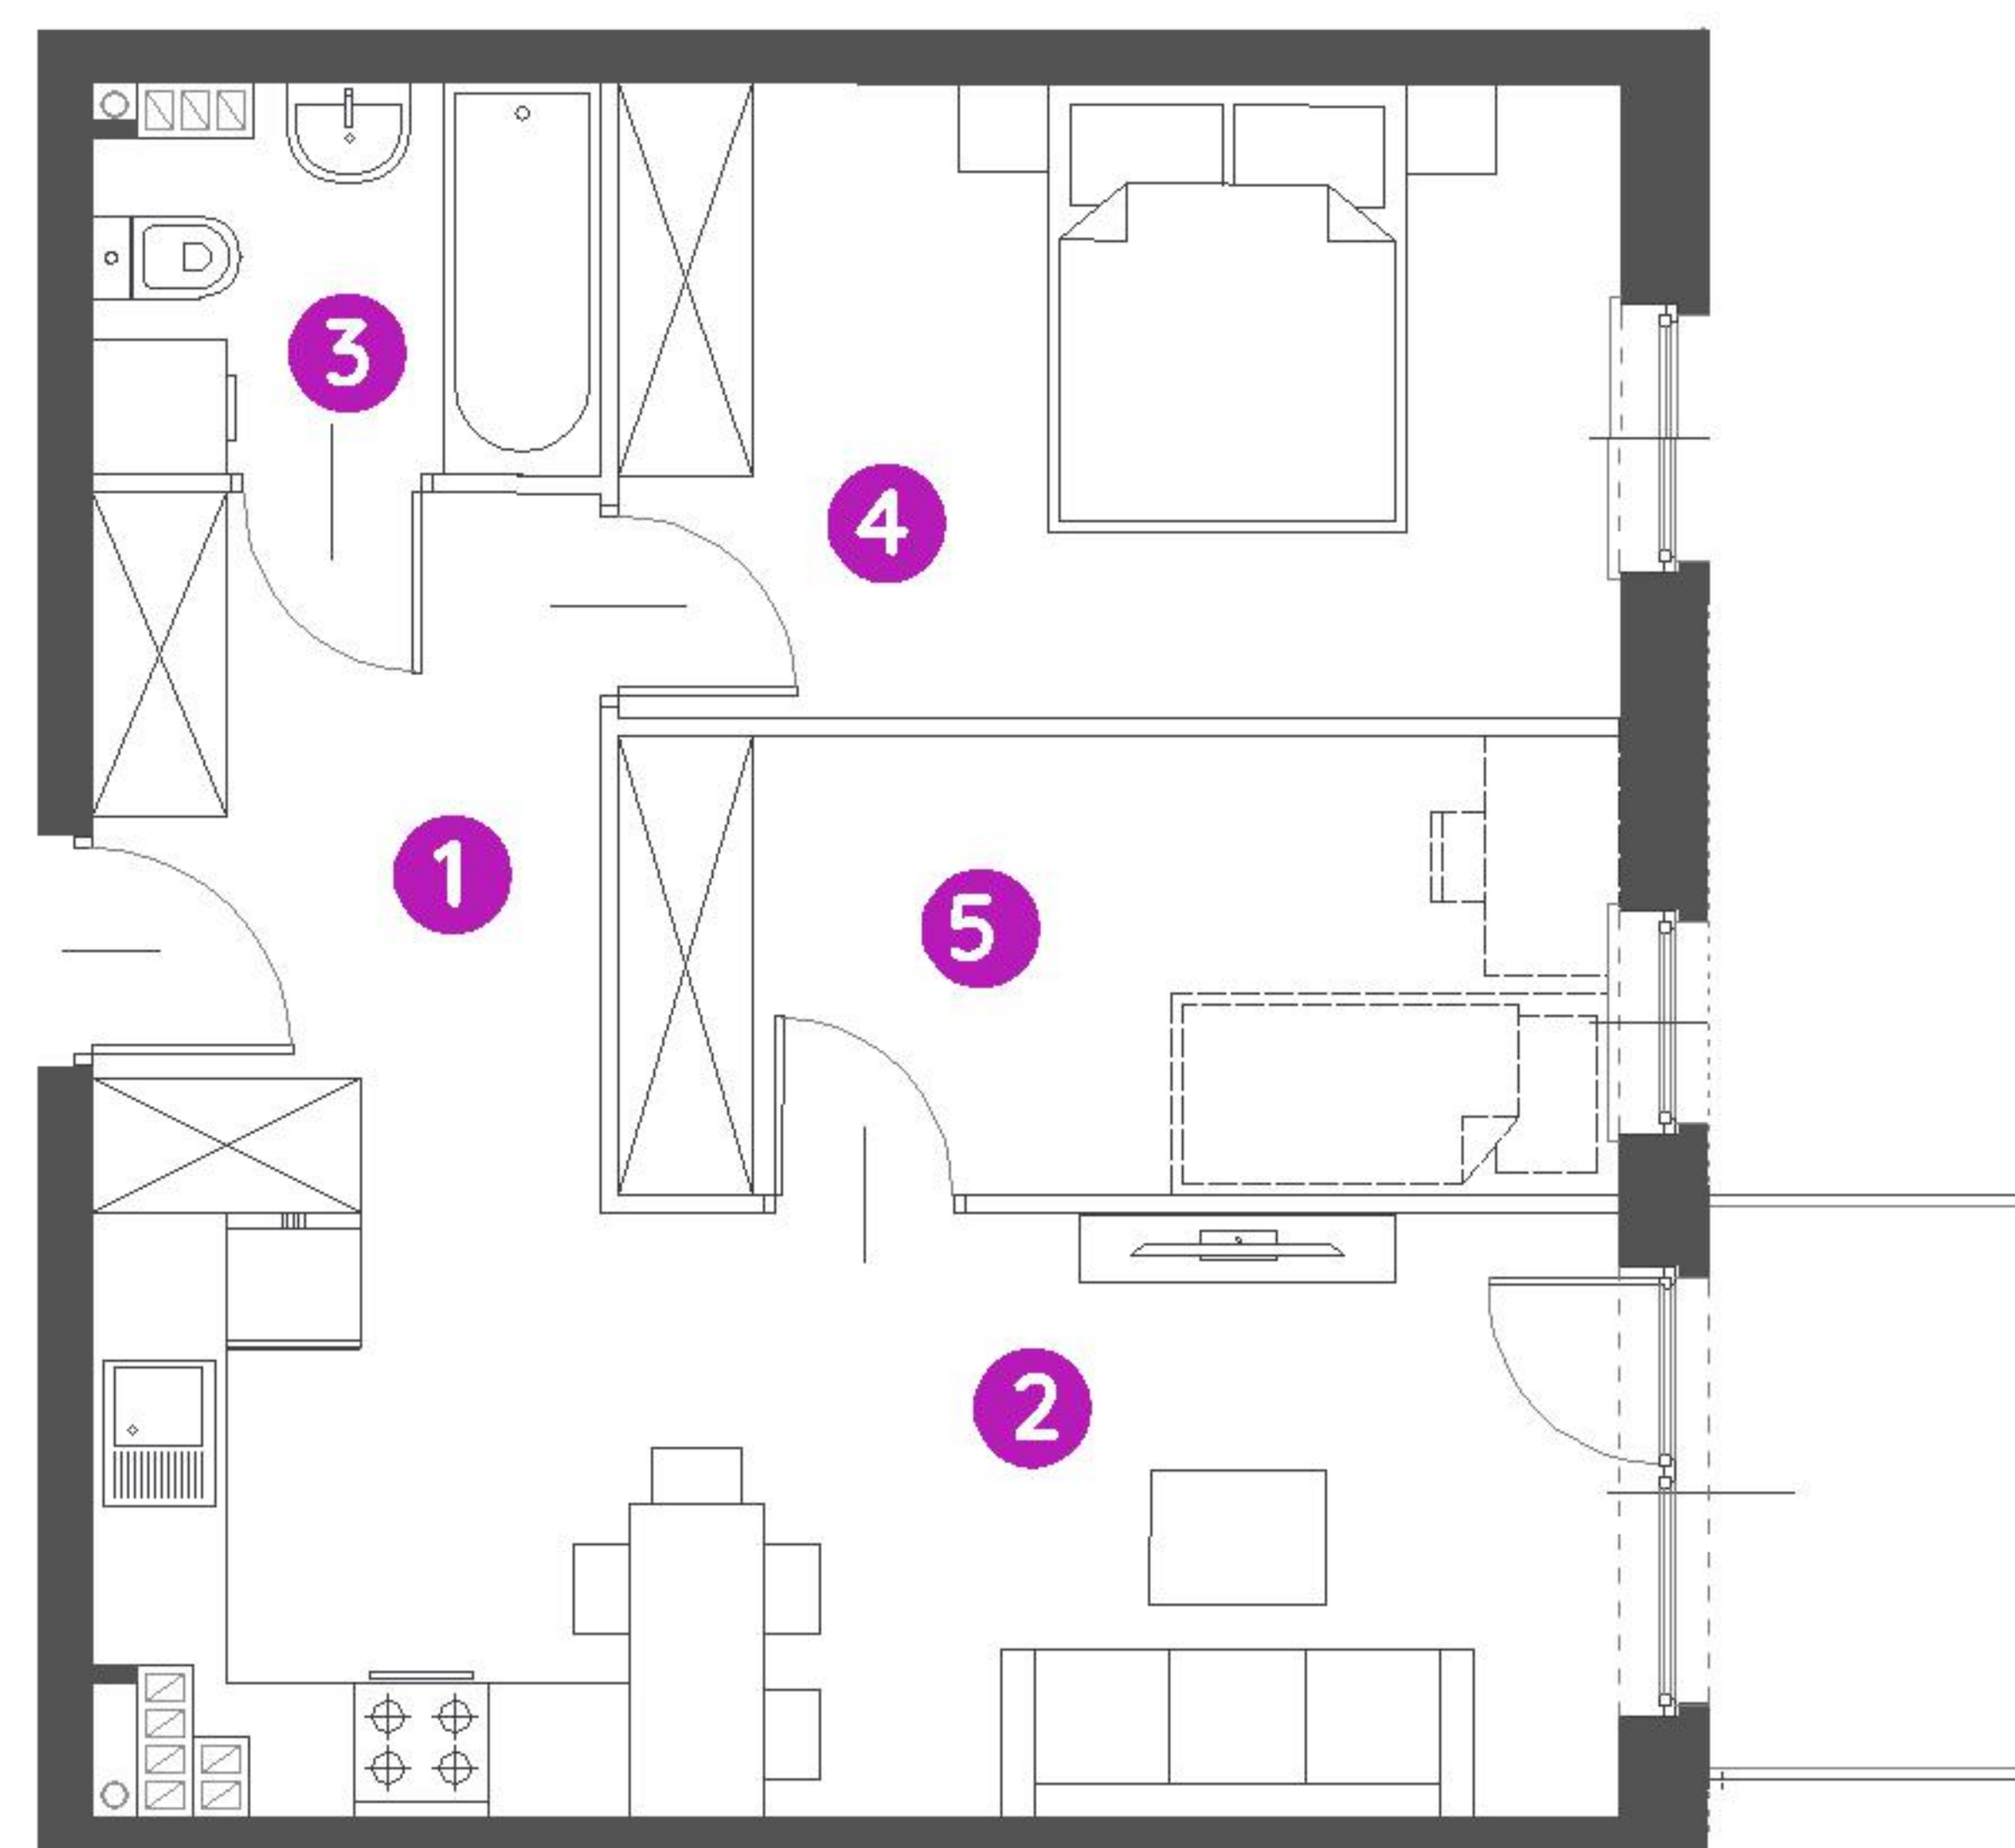

1. przedpokój 7,19 m<sup>2</sup>

2. salon z aneksem kuch. 17,73 m<sup>2</sup>

3. łazienka 3,67 m<sup>2</sup>

4. sypialnia 12,43 m<sup>2</sup>

5. garderoba 8,97 m<sup>2</sup>

metraż **49,99 m<sup>2</sup>**

balkon 3,75 m<sup>2</sup>



0 1 2 5m

Podziałka podana z tolerancją +/- 5%

Aranżacja mieszkania ma charakter poglądowy.



Biuro Sprzedaży: Bielsko-Biała, ul. Muszłowa 25 - T: 000 000 000, M: [bielsko-biala@murapol.pl](mailto:bielsko-biala@murapol.pl). Centrala: Bielsko-Biała, ul. Dworkowa 4, T: 33 819 33 33, M: [sekretariat@murapol.pl](mailto:sekretariat@murapol.pl), [murapol.pl](http://murapol.pl)

UWAGA: Powierzchnia liczona wg PN-ISO 9836:2015-12. Na etapie projektu wykonawczego i realizacji obiektu mogą wystąpić korekty w powierzchni lokali i układzie ścian, powierzchnia liczona w stanie wykończonym.

Do obliczeń przyjęto 1,5 cm tynku.