


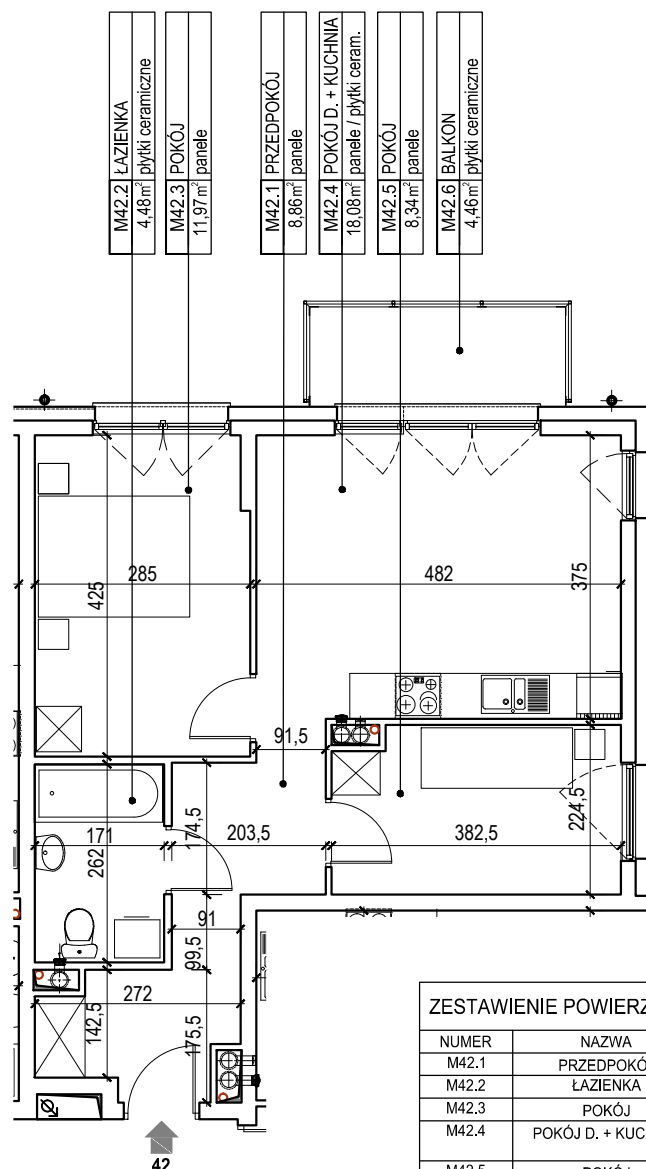

ZESTAWIENIE POWIERZCHNI BUDYNEK B3 - LOKAL M42			
NUMER	NAZWA	POSADZKA	POW
M42.1	PRZEDPOKÓJ	panele	8,86
M42.2	ŁAZIENKA	plytki ceramiczne	4,48
M42.3	POKÓJ	panele	11,97
M42.4	POKÓJ D. + KUCHNIA	panele / plytki ceram.	18,08
M42.5	POKÓJ	panele	8,34
M42.6	BALKON	plytki ceramiczne	4,46
RAZEM Pum (m ²)- BEZ BALKONU			51.73

RZUT LOKALU skala 1:100



UWAGA:

Przedstawione wyposażenie mieszkania, stolarka drzwiowa wewnętrzna i posadzki stanowi rozwiązanie poglądowe i nie jest przedmiotem umowy



INWESTOR:
Walendów Park Sp. z o.o
ul. Mickiewicza 21/23 10-508 Olsztyn

OBSŁUGA SPRZEDAŻY:
Biuro Sprzedaży Walendów Park Sp. z o.o
Walendów, ul. Stawowa 10 (teren inwestycji)
tel: +48 666 817 633
sprzedaz@walendowpark.pl
www.walendowpark.pl

JEDNOSTKA PROJEKTOWA:
APPA mgr inż. arch. Paweł Wróblewski



NUMER MIESZKANIA		M42	
NUMER BUDYNKU	B3	PIĘTRO	3
3 POKOJE + ANEKS KUCHENNY			
POWIERZCHNIA MIESZKANIA WG PN-ISO 9836:1997		51,73 m ²	