


# Ceglana Park.

## nr 3/c/22



Powierzchnia **57,94 m<sup>2</sup>**

**Piętro 4**

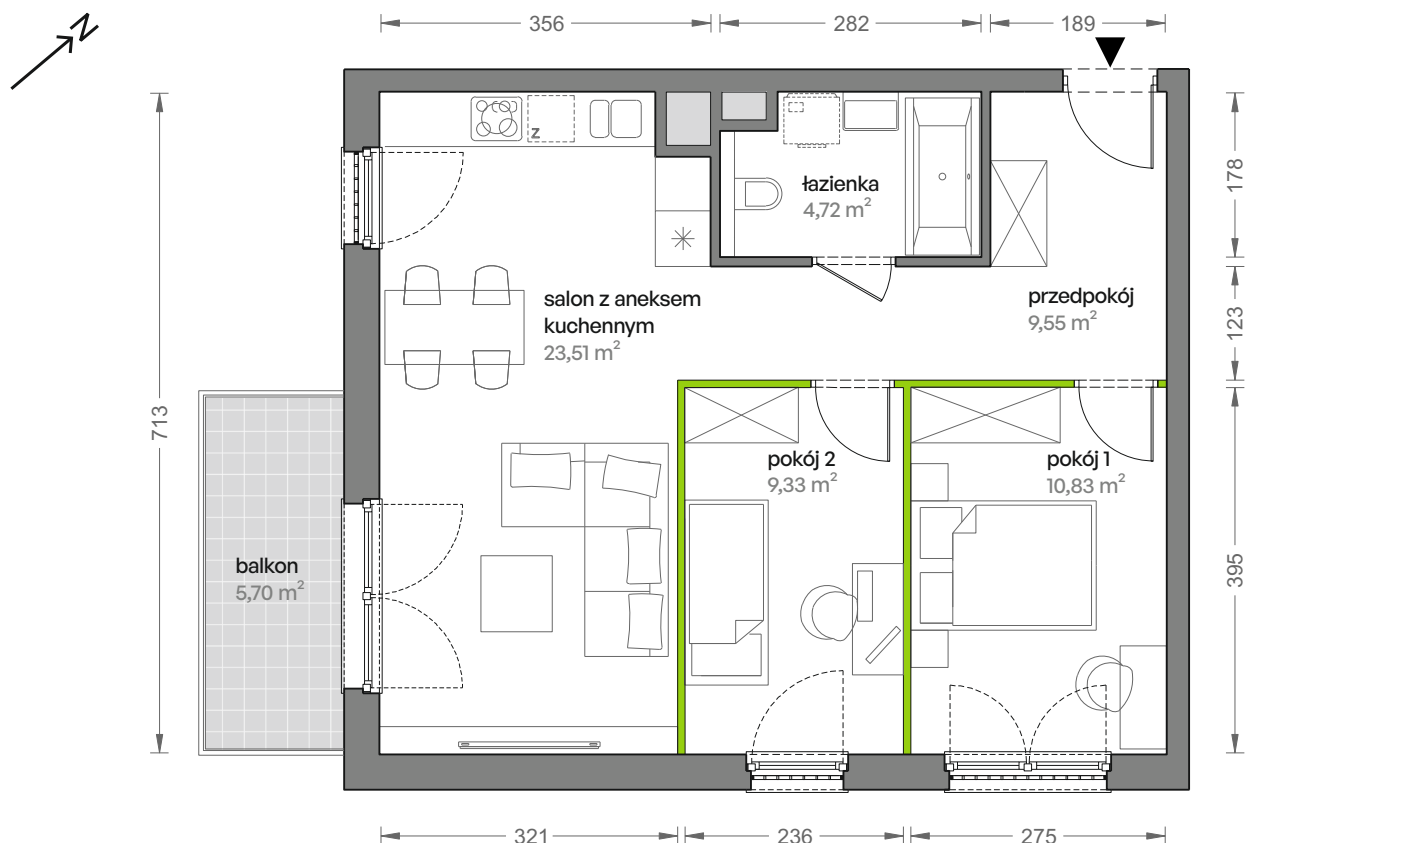


Aranżacja mieszkania jest przykładowa

### Powierzchnia **użytkowa**

salon z aneksem kuchennym	23,51 m <sup>2</sup>
pokój 1	10,83 m <sup>2</sup>
pokój 2	9,33 m <sup>2</sup>
łazienka	4,72 m <sup>2</sup>
przedpokój	9,55 m <sup>2</sup>
<b>Razem</b>	<b>57,94 m<sup>2</sup></b>
+balkon	5,70 m <sup>2</sup>

### Rzut kondygnacji **Piętro 4**

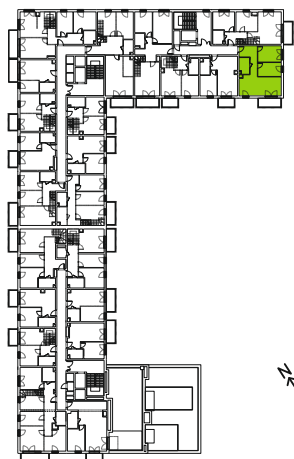

### Plan osiedla **Budynek 3**

