


skala 1:75

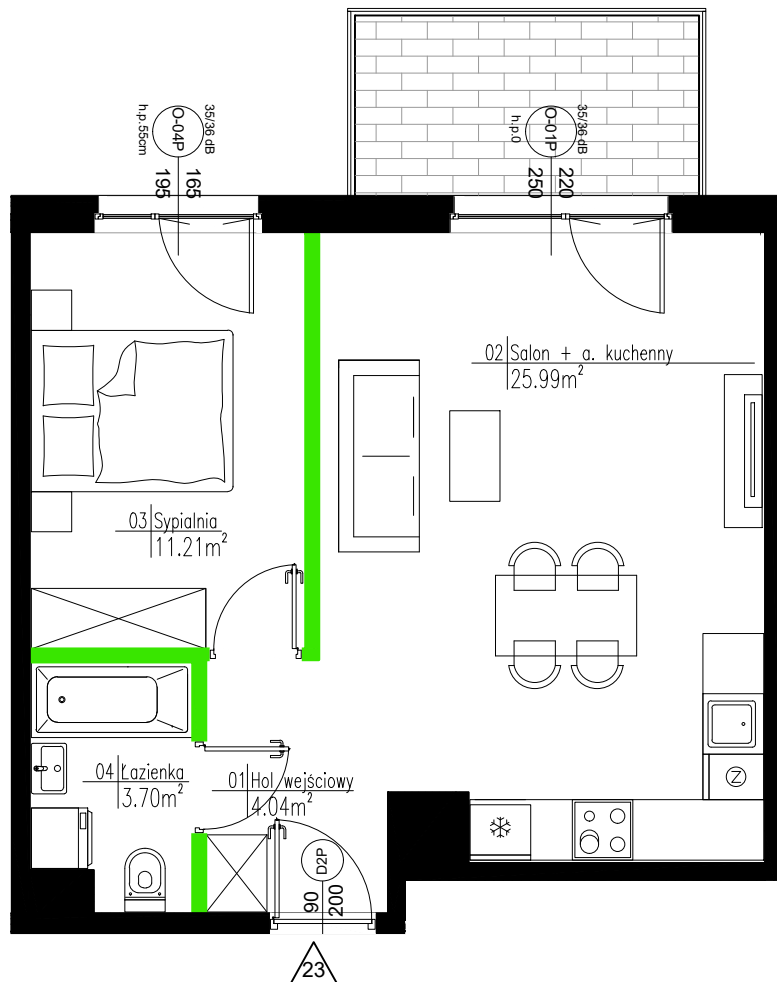

LEGENDA:

Wejście i numer lokalu mieszkalnego

Ściany zewnętrzne (ocieplone)

Elementy konstrukcyjne (żelbetowe)

Kominy

Ściany międzylokalowe

Ściany działowe (nadające się do demontażu)

Możliwe wydzielenie ścianą

Oznaczenie okien:
S - szerokość w świetle muru
H - wysokość w świetle muru
h.p. - wysokość parapetu

UWAGA: Wymiary okien mogą ulec nieznaczny zmianom, w zależności od technologii okien


KARTY KATALOGOWE LOKALU
/opracowane na podstawie projektu budowlanego,
nie przeznaczone do celów wykonawczych/

-powierzchnie podane wg obowiązującej normy PN-ISO 9836:1997 (w tynkach)
-wymiary pomieszczeń podane są w świetle murów (w tynkach)
-ze względu na trwające prace projektowe powierzchnie mogą ulec zmianie
-wyposażenie tylko w celach prezentacji, nie stanowi zobowiązania umownego
-ze względu na trwające prace projektowe lokalizacja, ilość i wielkość grzejników może ulec zmianie
-niniejszy projekt nie stanowi oferty w rozumieniu przepisów kodeksu cywilnego
-wyjście na taras- możliwa różnica poziomów
-na wszystkie zmiany należy uzyskać zgodę projektanta
-wysokość mieszkania wynosi około 2,7m

AURA

MOKOTÓW

Położenie lokalu na terenie inwestycji:

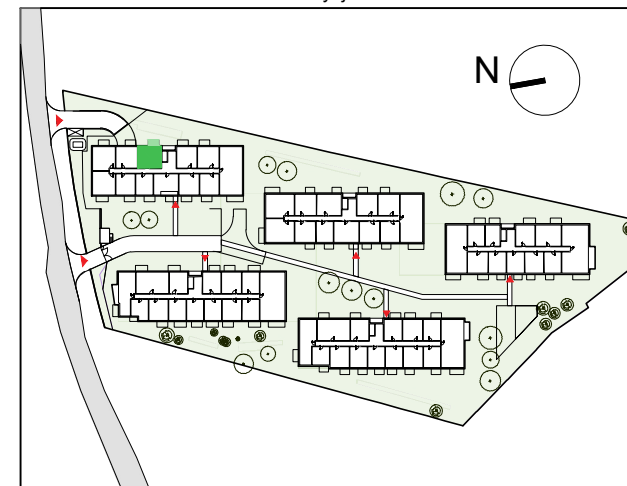

Dane mieszkania:

BUDYNEK B, PIĘTRO I

LOKAL	B 23
2 POKOJOWE	
Powierzchnia użytkowa po odjęciu powierzchni pod ściankami działowymi	44.94m ²

-hol wejściowy	4.04m ²
-łazienka	3.70m ²
-sypialnia	11.21m ²
-salon+aneks	25.99m ²
-pow. pod ściankami działowymi	1.21m ²
-balkon	6.14m ²

Inwestor:

MILL-YON
MILL-YON MOKOTÓW
sp. z o.o.
al. J. Ch. Szucha 3/3
00-580 Warszawa

Architektura:

FBT
FBI
ul. F. Klimczaka 13/U9
02-797 Warszawa