



WOLA VILLAGE
DOM A.6A/1
PARTER

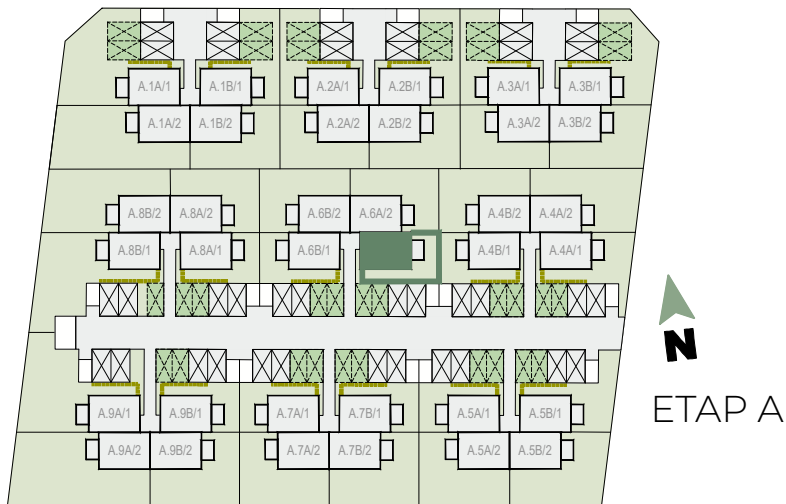

DOM A.6A/1

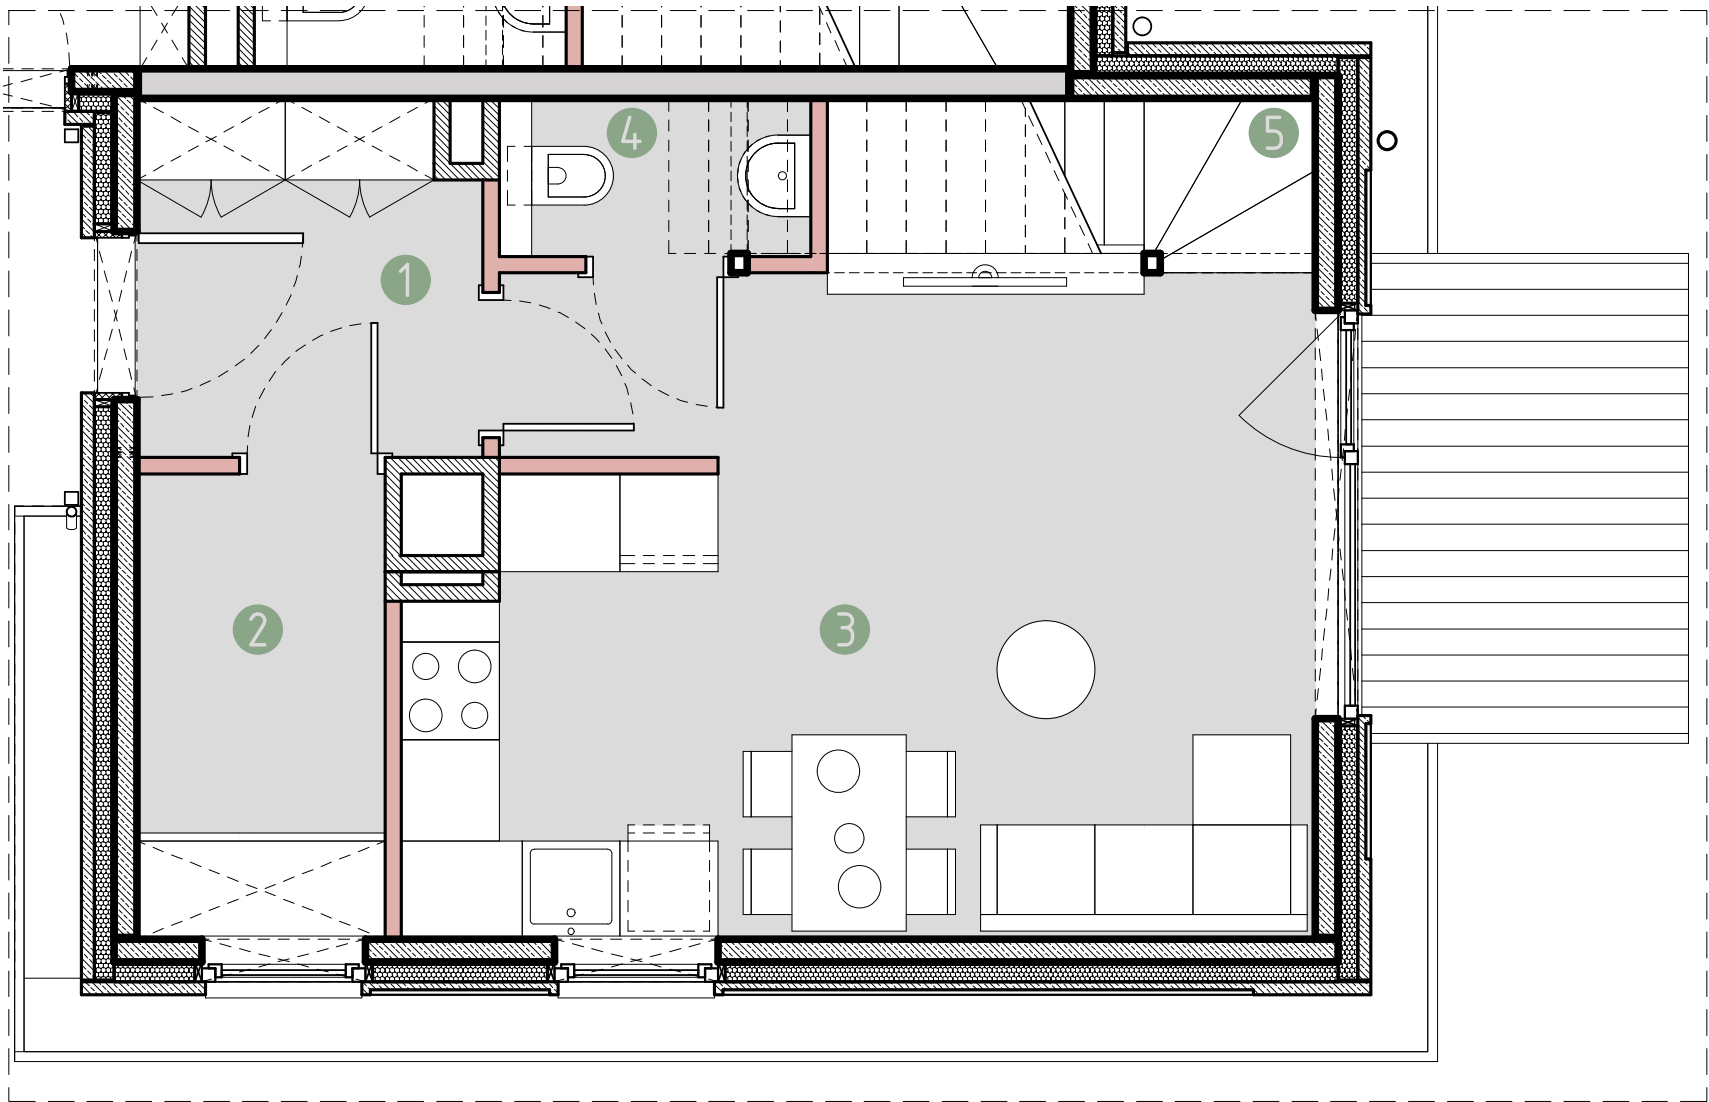

PARTER - 31.91 m ²	
1. Wiatrołap	4.49 m ²
2. Pom. gospodarcze	4.26 m ²
3. Salon z aneksem kuchennym	21.36 m ²
4. Toaleta	1.54 m ²
5. Klatka schodowa	0.26 m ²
1 PIĘTRO - 35.01 m ²	
6. Pokój 1	9.44 m ²
7. Pokój 2	10.08 m ²
8. Łazienka	4.51 m ²
9. Korytarz	10.98 m ²
ANTRESOLA* - 27.87 m ²	
10. Sypialnia	16.05 m ²
11. Łazienka	5.68 m ²
12. Pom. techniczne	4.51 m ²
13. Korytarz	1.63 m ²
	94.79 m ²
14. Loggia	~ 3.26 m ²
15. Ogród	~ 46.48 m ²

ściany nośne

szachty

ścianki działowe

ogródek



Powierzchnia użytkowa lokalu określona jest na podstawie rozporządzenia Ministra Rozwoju z dnia 11.09.2020 r. w sprawie szczegółowego zakresu i formy projektu budowlanego oraz uwzględnieniu treści Polskiej Normy PN-ISO 9836:2022-07. Powierzchnie ogródków i loggii nie podlegają obmiarowi. Wymiary pomieszczeń i przyborów sanitarnych podano na podstawie projektu budowlanego. W toku budowy dopuszczalne są zmiany wynikające z technologii realizowania prac. Rzut mieszkania ma charakter informacyjny i nie stanowi oferty w porozumieniu Kodeksu Cywilnego.


URBA

BIURO SPRZEDAŻY:


tel. +48 12 314 30 04

sprzedaz@urba.pl | www.wolavillage.pl

WOLA VILLAGE
DOM A.6A/1
I PIĘTRO

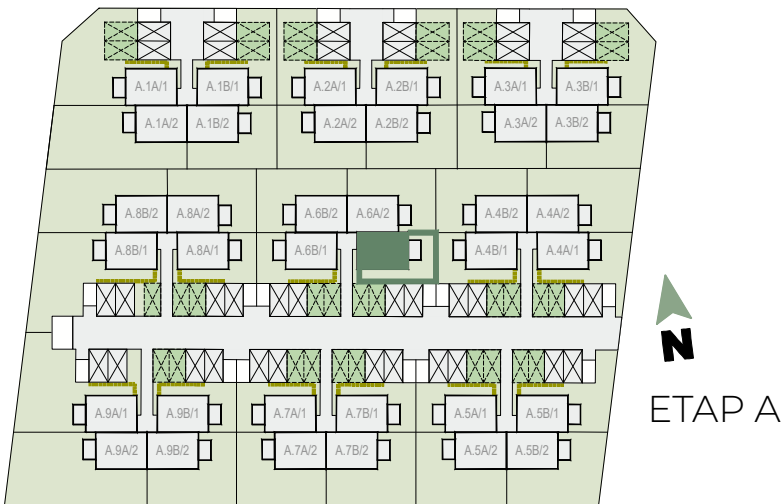

DOM A.6A/1

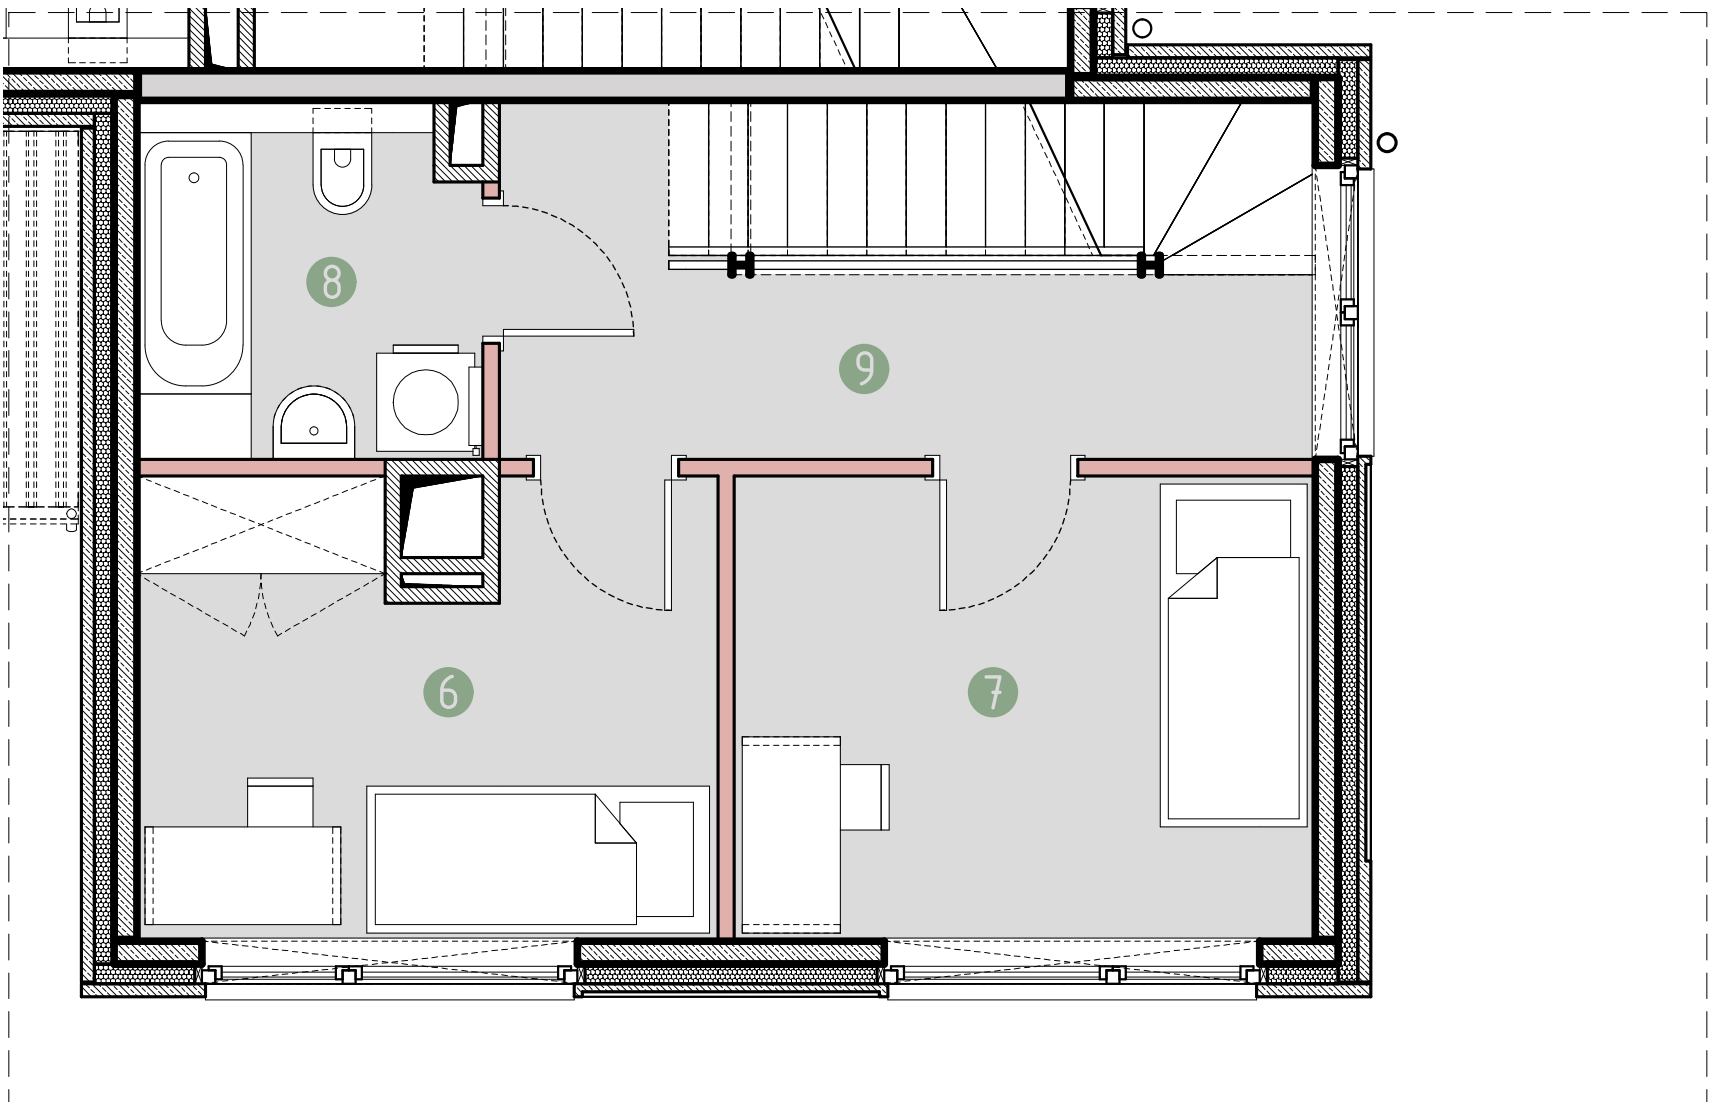

PARTER - 31.91 m ²	
1. Wiatrołap	4.49 m ²
2. Pom. gospodarcze	4.26 m ²
3. Salon z aneksem kuchennym	21.36 m ²
4. Toaleta	1.54 m ²
5. Klatka schodowa	0.26 m ²
1 PIĘTRO - 35.01 m²	
6. Pokój 1	9.44 m²
7. Pokój 2	10.08 m²
8. Łazienka	4.51 m²
9. Korytarz	10.98 m²
ANTRESOLA* - 27.87 m ²	
10. Sypialnia	16.05 m ²
11. Łazienka	5.68 m ²
12. Pom. techniczne	4.51 m ²
13. Korytarz	1.63 m ²
	94.79 m²
14. Loggia	~ 3.26 m ²
15. Ogród	~ 46.48 m ²

ściany nośne

szachty

ścianki działowe

ogródek

0

0.5

1

1.5

2

2.5m

Powierzchnia użytkowa lokalu określona jest na podstawie rozporządzenia Ministra Rozwoju z dnia 11.09.2020 r. w sprawie szczegółowego zakresu i formy projektu budowlanego oraz uwzględnieniu treści Polskiej Normy PN-ISO 9836:2022-07. Powierzchnie ogródków i loggii nie podlegają obmiarowi. Wymiary pomieszczeń i przyborów sanitarnych podano na podstawie projektu budowlanego. W toku budowy dopuszczalne są zmiany wynikające z technologii realizowania prac. Rzut mieszkania ma charakter informacyjny i nie stanowi oferty w porozumieniu Kodeksu Cywilnego.

URBA

BIURO SPRZEDAŻY:


tel. +48 12 314 30 04

sprzedaz@urba.pl | www.wolavillage.pl

WOLA VILLAGE

DOM A.6A/1


ANTRESOLA

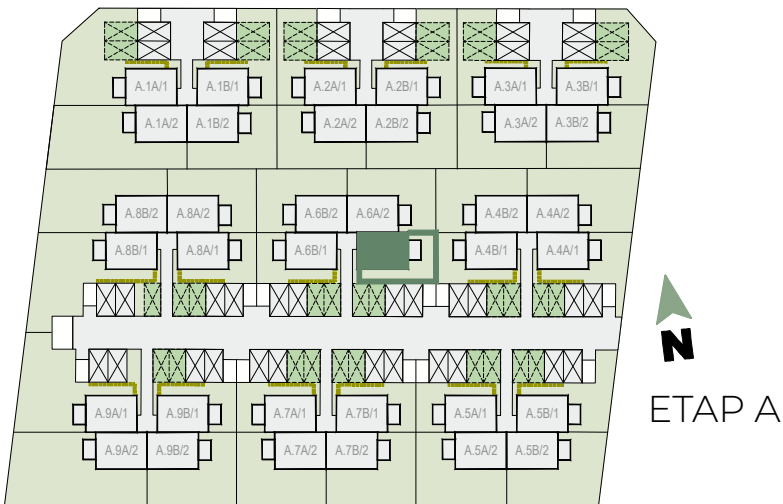

W

WOLA VILLAGE

DOM A.6A/1

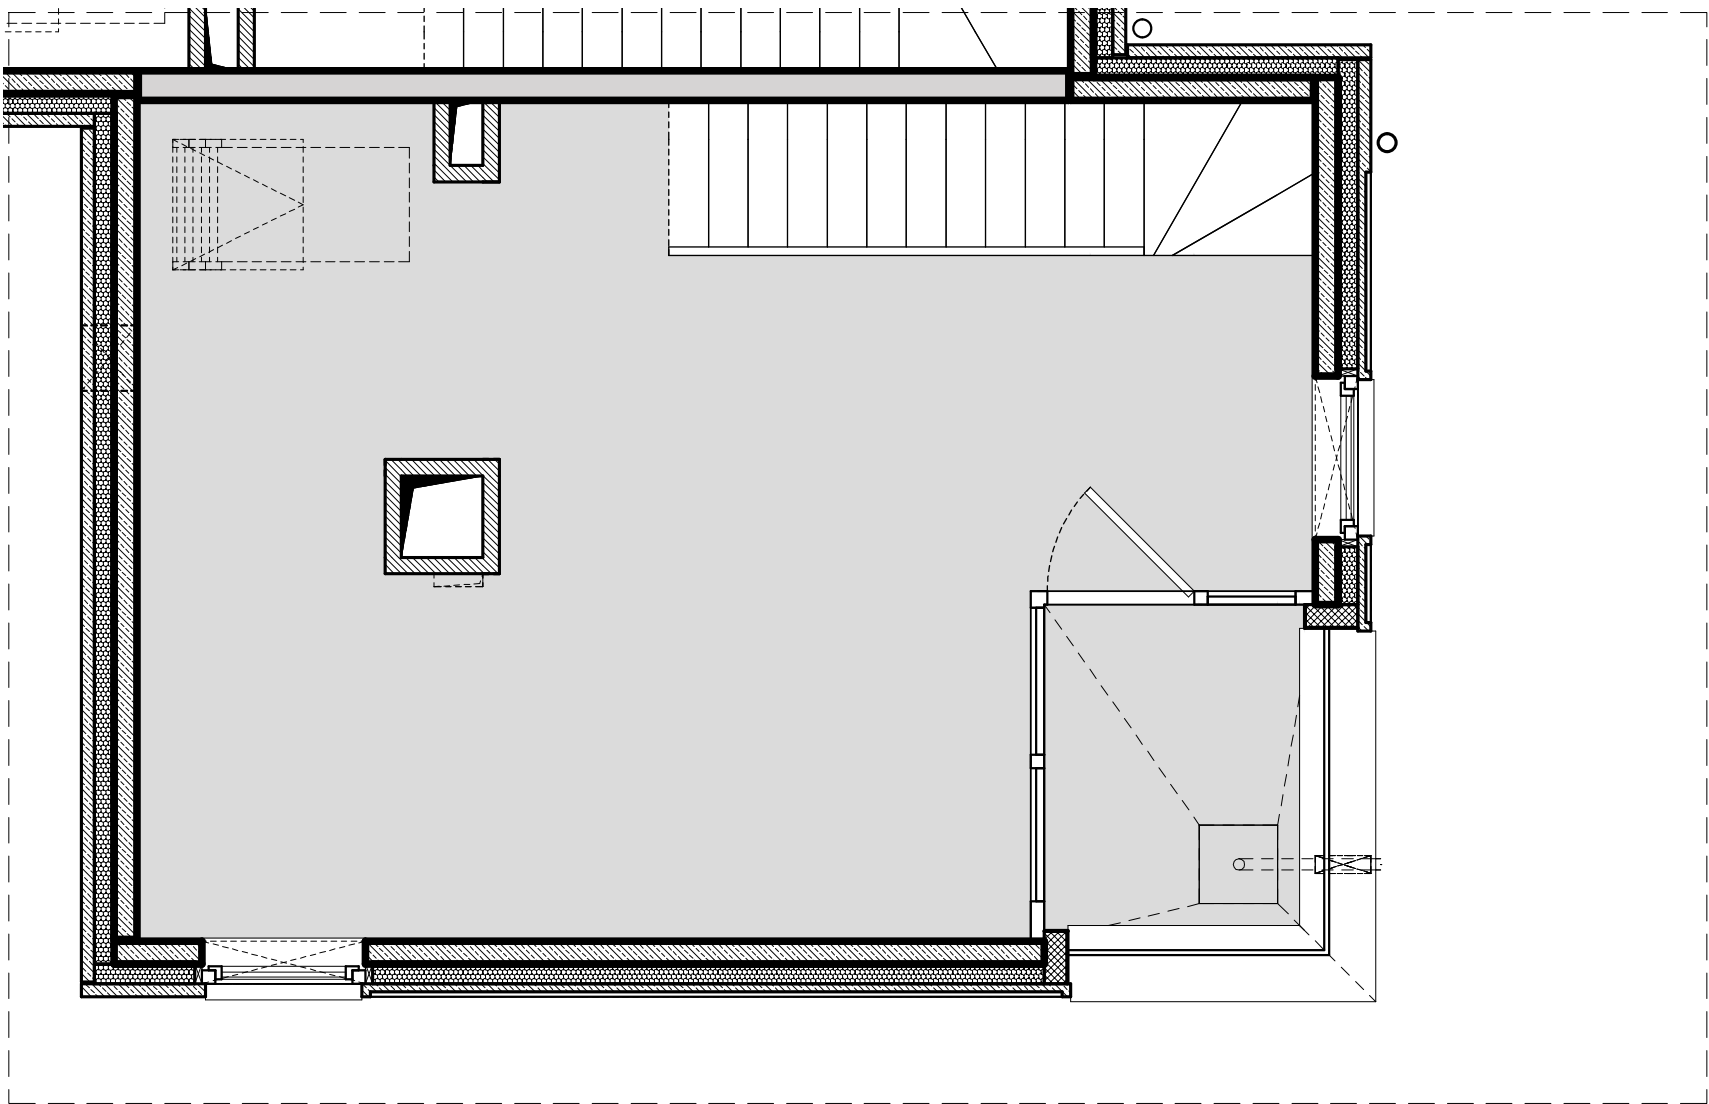

PARTER - 31.91 m ²	
1. Wiatrołap	4.49 m ²
2. Pom. gospodarcze	4.26 m ²
3. Salon z aneksem kuchennym	21.36 m ²
4. Toaleta	1.54 m ²
5. Klatka schodowa	0.26 m ²
1 PIĘTRO - 35.01 m ²	
6. Pokój 1	9.44 m ²
7. Pokój 2	10.08 m ²
8. Łazienka	4.51 m ²
9. Korytarz	10.98 m ²
ANTRESOLA* - 27.87 m ²	
10. Sypialnia	16.05 m ²
11. Łazienka	5.68 m ²
12. Pom. techniczne	4.51 m ²
13. Korytarz	1.63 m ²
94.79 m ²	
14. Loggia	~ 3.26 m ²
15. Ogród	~ 46.48 m ²

ściany nośne

szachty

ścianki działowe

ogródek

0

0.5

1

1.5

2

2.5m

Powierzchnia użytkowa lokalu określona jest na podstawie rozporządzenia Ministra Rozwoju z dnia 11.09.2020 r. w sprawie szczegółowego zakresu i formy projektu budowlanego oraz uwzględnieniu treści Polskiej Normy PN-ISO 9836:2022-07. Powierzchnie ogródków i loggii nie podlegają obmiarowi. Wymiary pomieszczeń i przyborów sanitarnych podano na podstawie projektu budowlanego. W toku budowy dopuszczalne są zmiany wynikające z technologii realizowania prac. Rzut mieszkania ma charakter informacyjny i nie stanowi oferty w porozumieniu Kodeksu Cywilnego.

URBA

BIURO SPRZEDAŻY:

tel. +48 12 314 30 04

sprzedaz@urba.pl | www.wolavillage.pl



WOLA VILLAGE

DOM A.6A/1

ANTRESOLA

*przykładowa aranżacja

Uwaga: Sposób adaptacji przestrzeni antresoli na etapie wykończenia mieszkania przez właściciela.

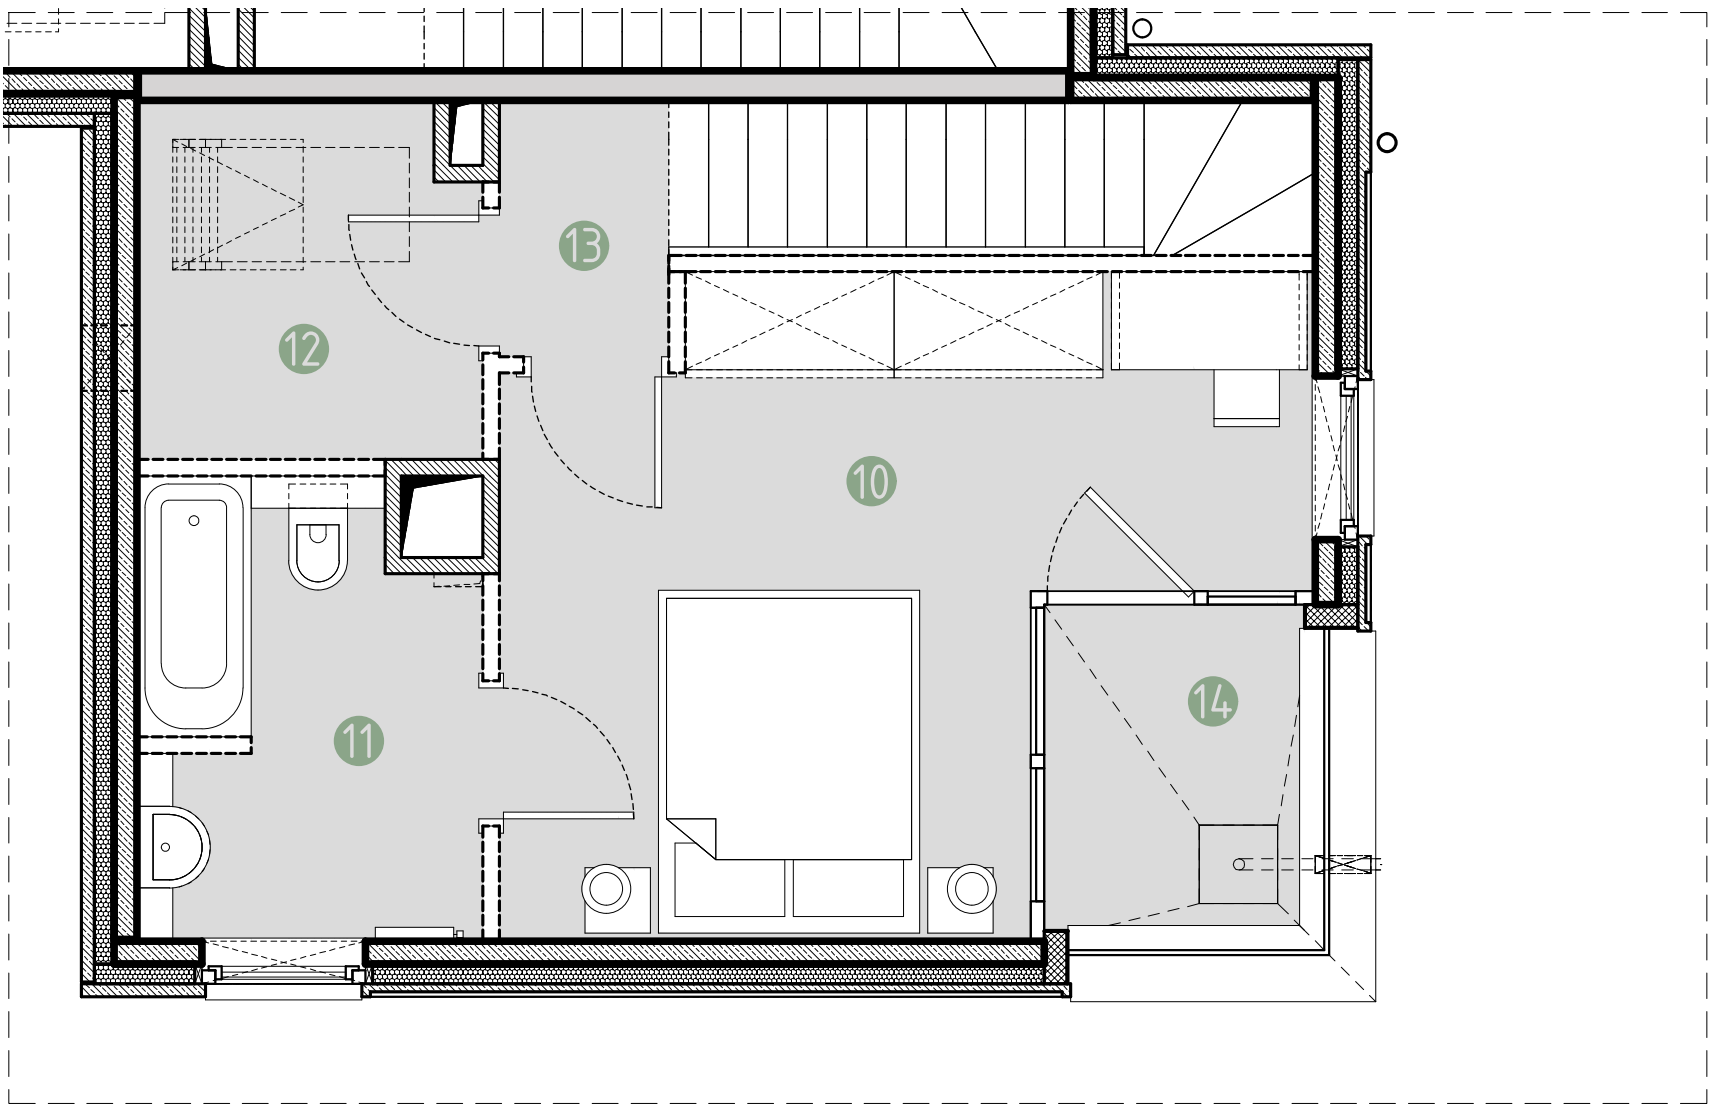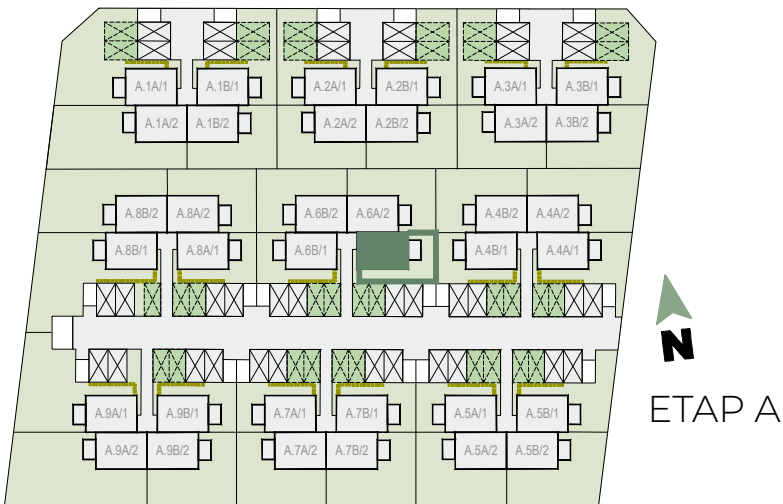

ściany nośne szachty ścianki działowe ogródek

0 0.5 1 1.5 2 2.5m

Powierzchnia użytkowa lokalu określona jest na podstawie rozporządzenia Ministra Rozwoju z dnia 11.09.2020 r. w sprawie szczegółowego zakresu i formy projektu budowlanego oraz uwzględnieniu treści Polskiej Normy PN-ISO 9836:2022-07. Powierzchnie ogródków i loggii nie podlegają obmiarowi. Wymiary pomieszczeń i przyborów sanitarnych podano na podstawie projektu budowlanego. W toku budowy dopuszczalne są zmiany wynikające z technologii realizowania prac. Rzut mieszkania ma charakter informacyjny i nie stanowi oferty w porozumieniu Kodeksu Cywilnego.

WOLA VILLAGE

DOM A.6A/1

PARTER - 31.91 m ²	
1. Wiatrołap	4.49 m ²
2. Pom. gospodarcze	4.26 m ²
3. Salon z aneksem kuchennym	21.36 m ²
4. Toaleta	1.54 m ²
5. Klatka schodowa	0.26 m ²
1 PIĘTRO - 35.01 m ²	
6. Pokój 1	9.44 m ²
7. Pokój 2	10.08 m ²
8. Łazienka	4.51 m ²
9. Korytarz	10.98 m ²
ANTRESOLA* - 27.87 m ²	
10. Sypialnia	16.05 m ²
11. Łazienka	5.68 m ²
12. Pom. techniczne	4.51 m ²
13. Korytarz	1.63 m ²
94.79 m ²	
14. Loggia	~ 3.26 m ²
15. Ogród	~ 46.48 m ²

URBA

BIURO SPRZEDAŻY:

tel. +48 12 314 30 04
sprzedaz@urba.pl | www.wolavillage.pl