


MIRABELKI 5

SCHEMAT PIĘTRA

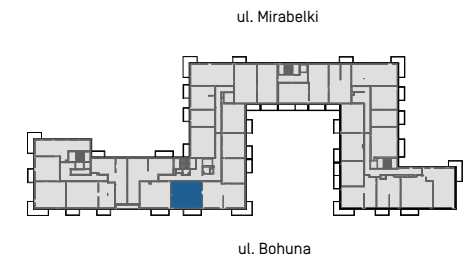


LOKAL C.P1.61

klatka piętro nr mieszkania

Powierzchnia użytkowa	52,70 m ²
Ilość pokoi	3
Piętro	I

Zestawienie powierzchni

1	Korytarz	6,81
2	Aneks kuchenny	7,72
3	Pokój dzienny	14,46
4	Pokój	7,71
5	Pokój	11,08
6	Łazienka	4,92
	Balkon	6,83

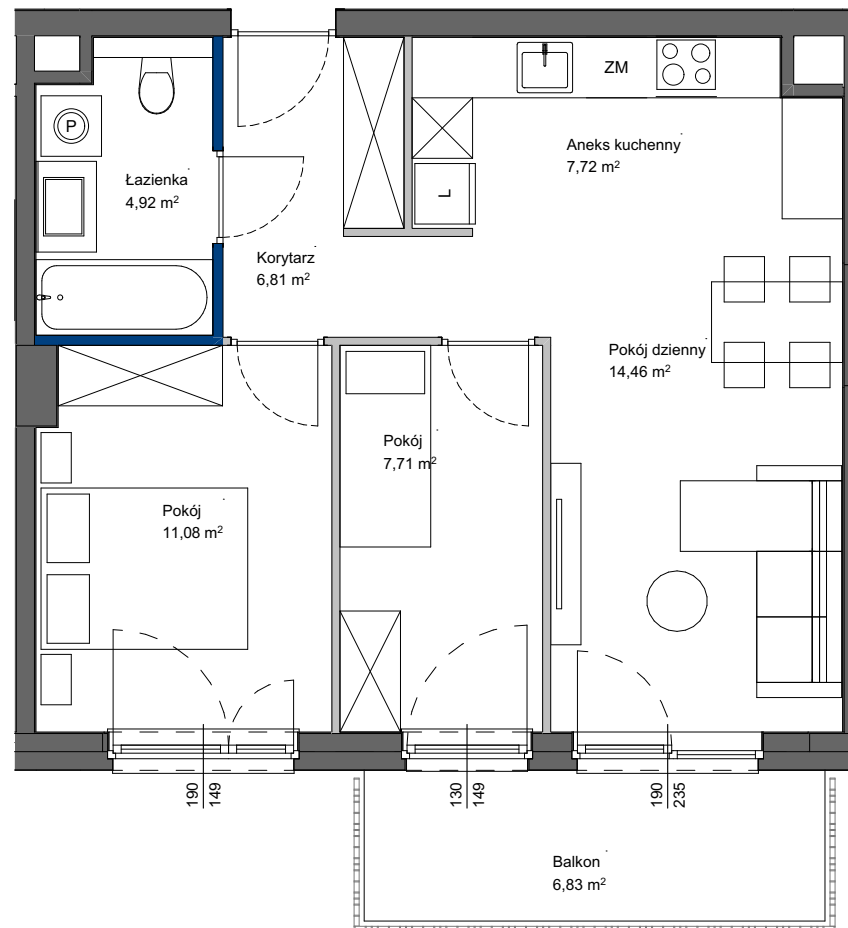

POWIERZCHNIA UŻYTKOWA POSZCZEGÓLNYCH POMIESZCZEŃ I LOKALU OBLICZONA ZGODNIE Z NORMĄ PN-ISO 9836:2022-07
1. ZE WZGLĘDU NA TRWAJĄCE PRACE PROJEKTOWE POWIERZCHNIE MOGĄ ULEC ZMIANIE - WYPOSAŻENIE TYLKO W CELACH PREZENTACJI,
NIE STANOWI ZABOWIĄZANIA UMOWNEGO - NINIEJSZY PROJEKT NIE STANOWI OFERTY W ROZUMIENIU PRZEPISÓW KODEKSU CYWILNEGO
2. NINIEJSZA KARTA NIE STANOWI WIĄŻĄCEGO OPISU PREZENTOWANEGO LOKALU

LEGENDA:

- ŚCIANY NIEROZBIERALNE
- ŚCIANY DZIAŁOWE Z MOŻLIWOŚCIĄ ROZBIÓRKI
- ŚCIANY DZIAŁOWE Z MOŻLIWOŚCIĄ ZMIANY ARANŻACJI

SKALA 1:75

Totalbud
DEVELOPMENT