



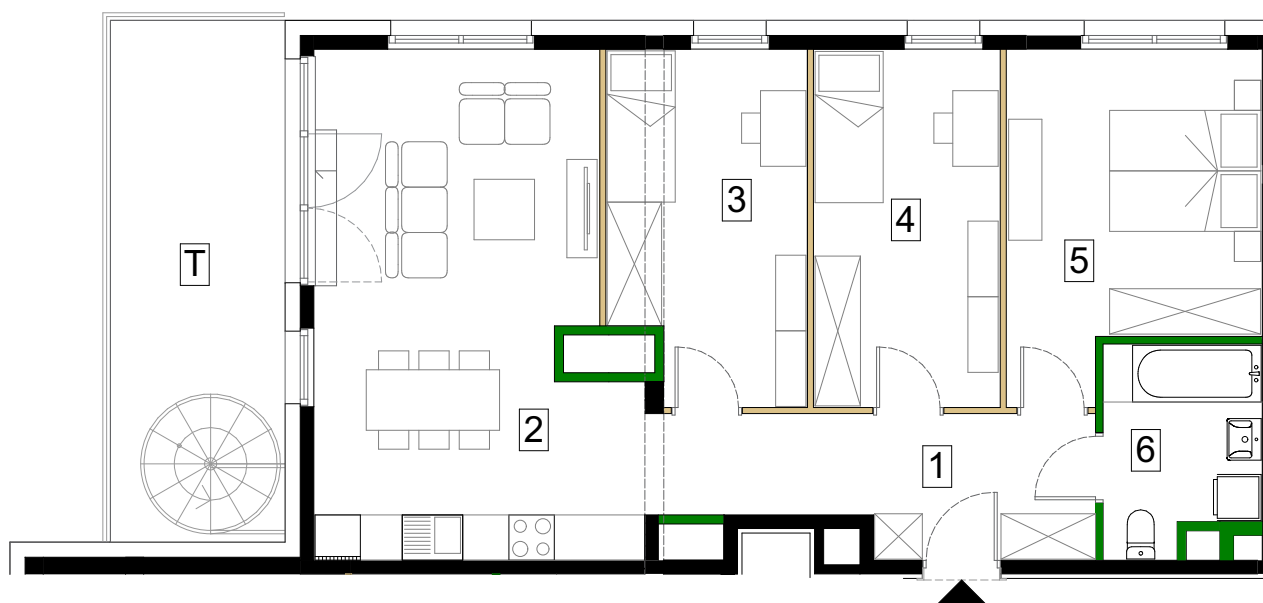

Schemat kondygnacji 6

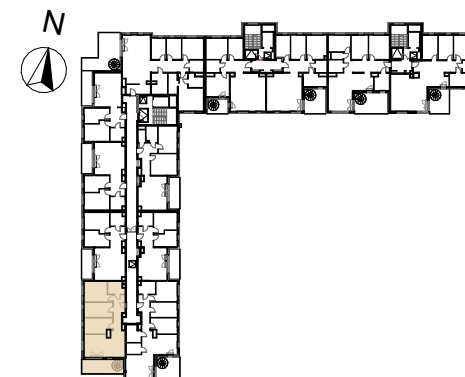

SKALA 1:100



Antrans Zagórskie Tarasy Sp. z o.o.
32-300 Oikusz
Ul. Zagaje 2A

www.antransinvest.pl

1. Wymiary balkonów, tarasów, ogródków, lokalizacja przyborów sanitarnych i inne podano na podstawie projektu budowlanego. W toku budowy mogą wystąpić różnice w stosunku do stanu wynikającego z projektu, wynikające ze specyfikacji prac budowlanych.
2. Przedstawiona aranżacja lokalu jest przykładowa, rysunki w tym zakresie mają charakter poglądowy oraz informacyjny i nie stanowią oferty w rozumieniu Kodeksu Cywilnego.
3. Powierzchnia użytkowa lokali mieszkalnych oraz pomieszczeń określana jest przy uwzględnieniu treści Polskiej normy PN-ISO 9836:2022-07. Powierzchnia użytkowa nie uwzględnia powierzchni elementów przeznaczonych do modyfikacji (rury, kanały, ścianki działowe), oraz powierzchni otworów, drzwi i okien.
4. Pralka zlokalizowana przy umywalce jest w zabudowie.



ŚCIANY DZIAŁOWE

ŚCIANY DZIAŁOWE
DO MODYFIKACJI

Piętro 6 - klatka A		M93
Nr.	Nazwa pomieszczenia	Powierzchnia
1	Przedpokój	9,67 m ²
2	Salon z aneksem kuchennym	26,23 m ²
3	Pokój 1	11,74 m ²
4	Pokój 2	11,67 m ²
5	Sypialnia	13,86 m ²
6	Łazienka	5,37 m ²
Powierzchnia użytkowa		78,54 m²
T	Taras	15,94 m ²
TD	Taras na dachu	61,94 m ²
Powierzchnia przeznaczona do modyfikacji		1,50 m ²
Suma powierzchni		80,04 m²



Schemat kondygnacji Dach

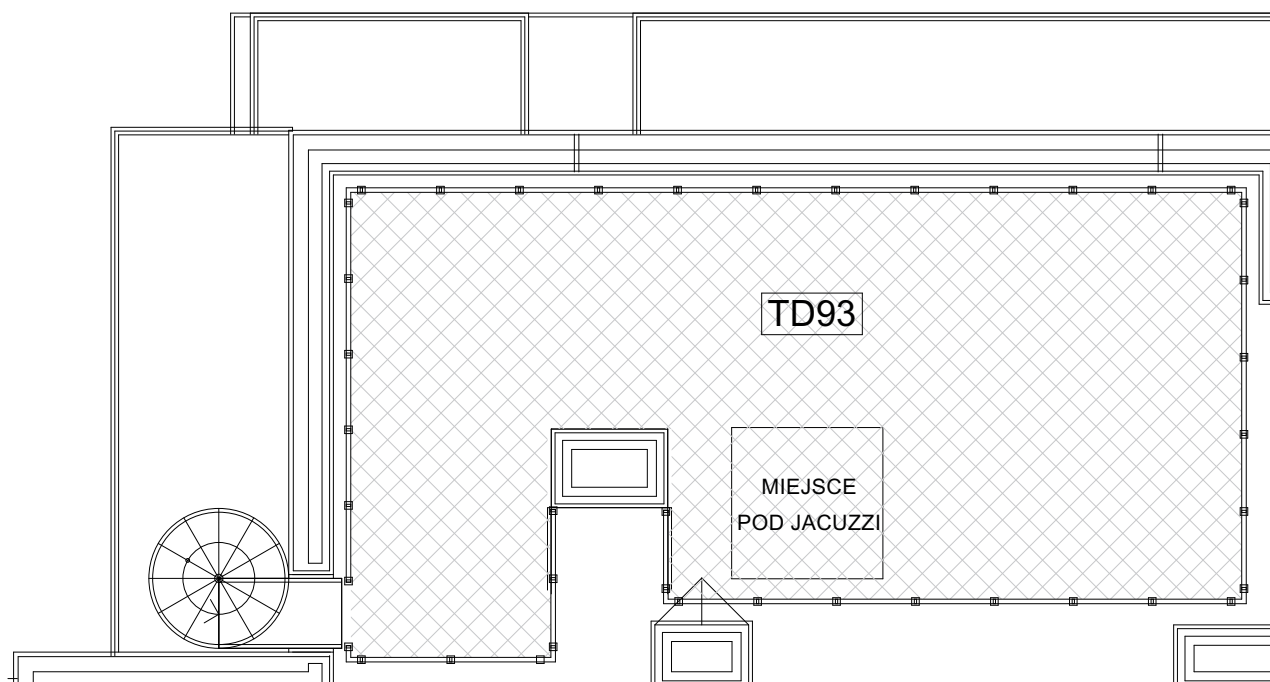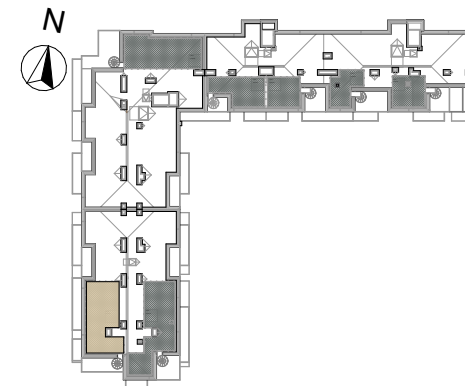

SKALA 1:100

