



Sikorskiego Vita.

nr 32

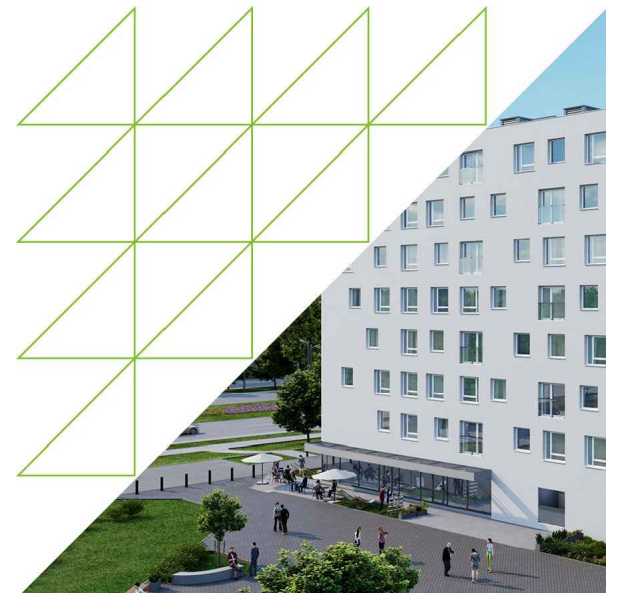

Powierzchnia **58.35m²**

Piętro 0

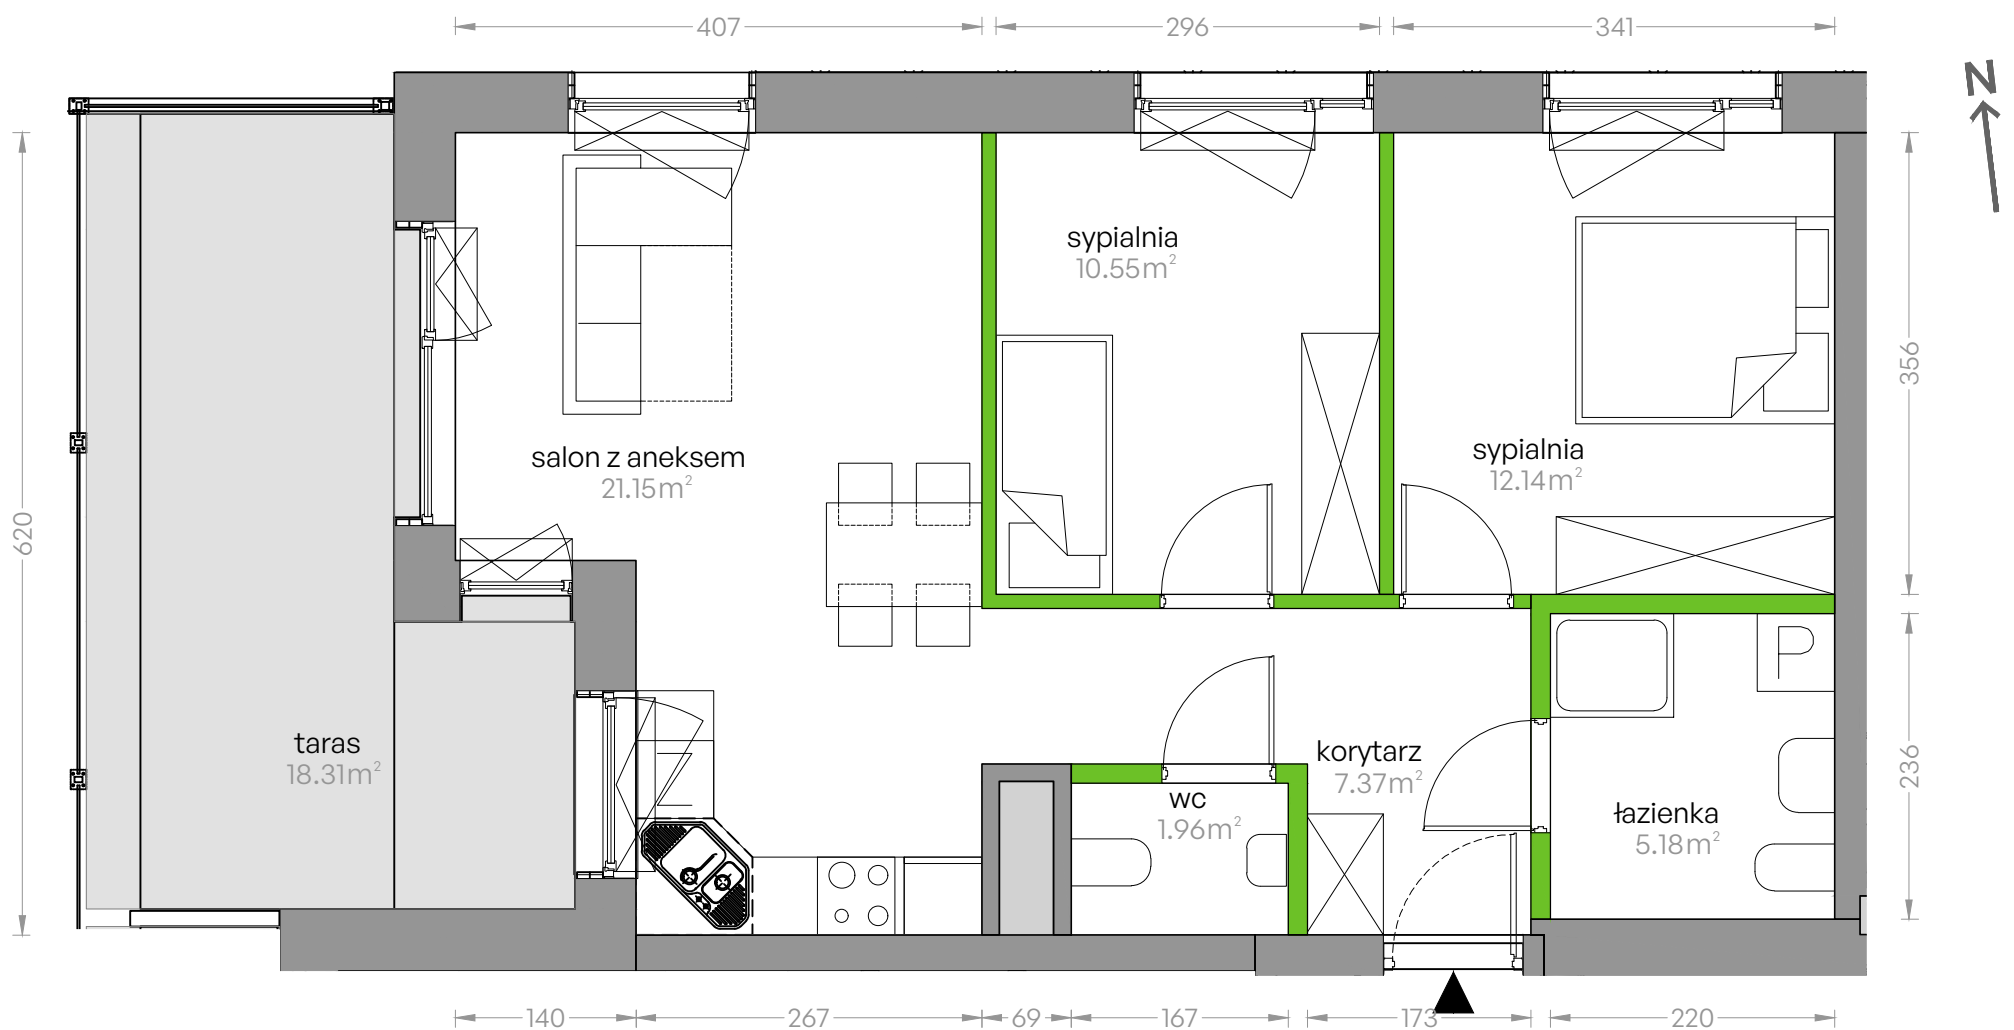



Aranżacja mieszkania jest przykładowa

Powierzchnia **użytkowa**

Rzut kondygnacji **0**

Plan osiedla **Budynek 1**

salon z aneksem	21.15m ²
sypialnia	12.14m ²
sypialnia	10.55m ²
łazienka	5.18m ²
wc	1.96m ²
korytarz	7.37m ²
Razem	58.35m²
+ taras	18.31m ²

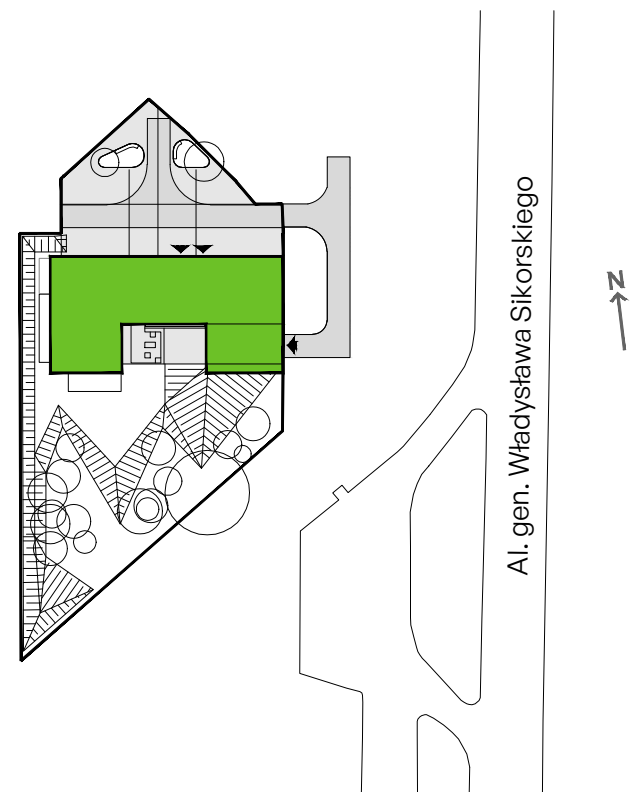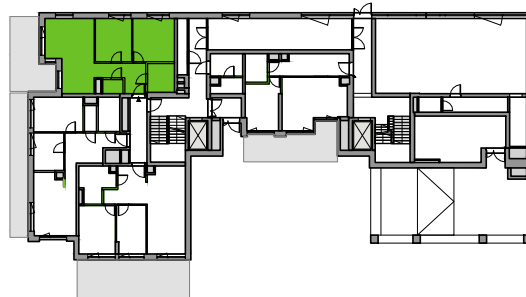

U nas nigdy nie płacisz za powierzchnię pod ścianami działowymi