

A.17

NUMER MIESZKANIA



77,52 m²

POWIERZCHNIA SPRZEDAŻOWA

3 PIĘTRO


KONDYGNACJA

VIDOK

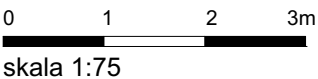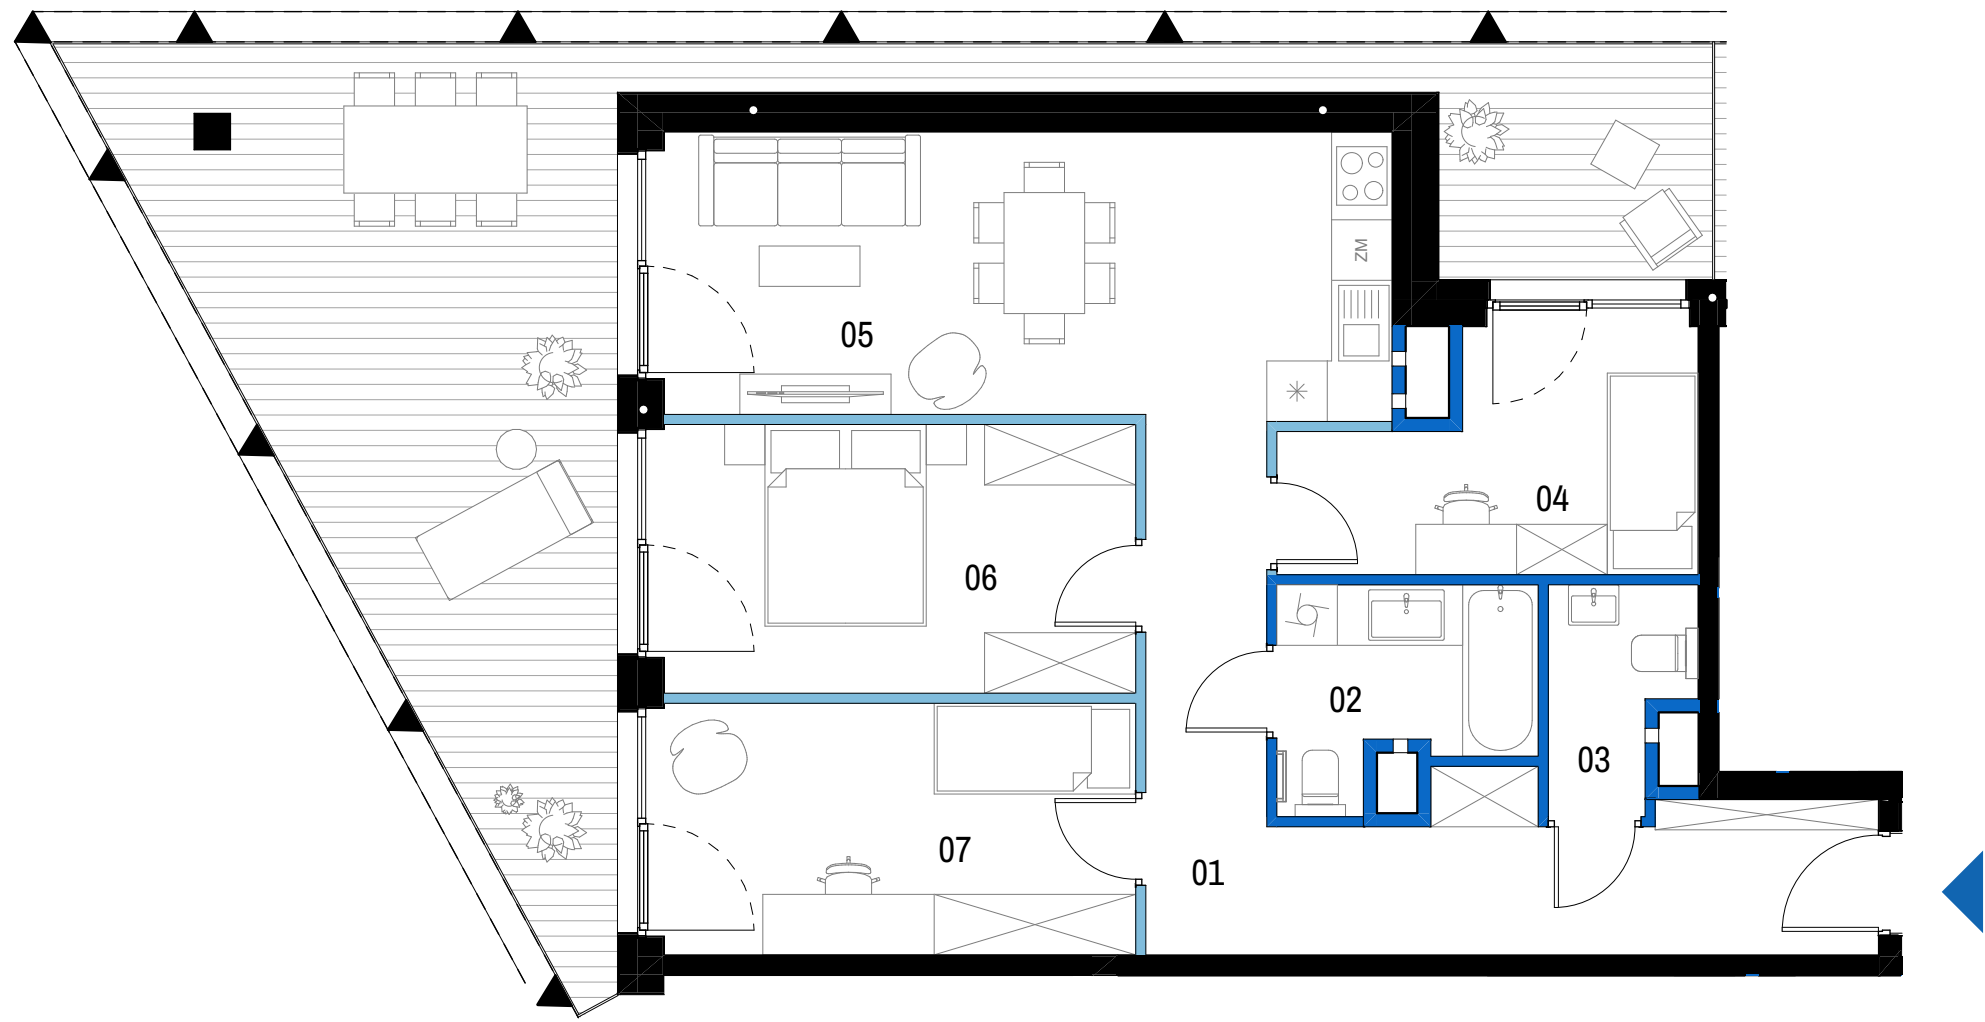

SCHEMAT KONDYGNACJI - 3 PIĘTRO

BUDYNEK A

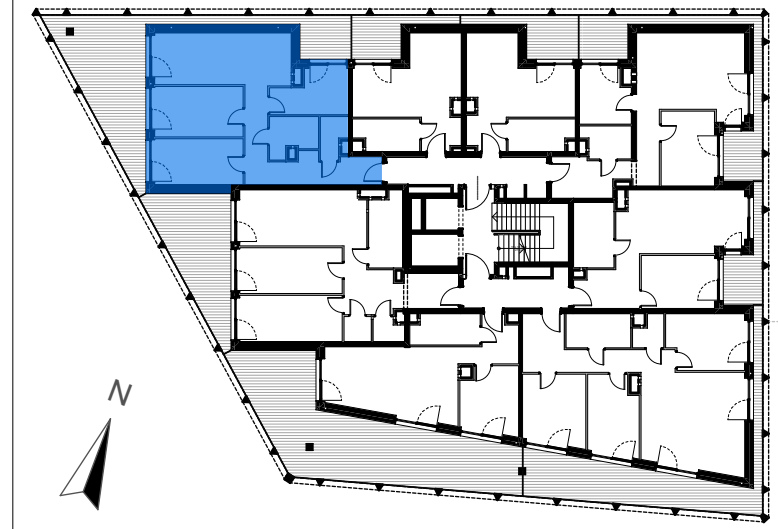

PIĘTRO 3 MIESZKANIE A.17

BILANS POWIERZCHNI [m ²]		
01	Korytarz	15,29
02	Łazienka	4,81
03	WC	2,80
04	Pokój I	8,36
05	Salon z aneksem kuchennym	20,39
06	Sypialnia	12,46
07	Pokój II	11,67

VIDOK ANTRANS INVEST SP. Z O.O.



Ul. Zagaje 2A
32-300 Olkusz

www.antransinvest.pl

- Wymiary balkonów, tarasów, ogródków, lokalizacja przyborów sanitarnych i inne podano na podstawie projektu budowlanego. W toku budowy mogą wystąpić różnice w stosunku do stanu wynikającego z projektu, wynikające ze specyfikacji prac budowlanych.
- Przedstawiona aranżacja lokalu jest przykładowa, rysunki w tym zakresie mają charakter poglądowy oraz informacyjny i nie stanowią oferty w rozumieniu Kodeksu Cywilnego.
- Powierzchnia użytkowa lokali oraz pomieszczeń określana jest na podstawie rozporządzenia Ministra Transportu, Budownictwa i Gospodarki Morskiej z dnia 25.04.2012r. w sprawie szczegółowego zakresu i formy projektu budowlanego oraz przy uwzględnieniu treści Polskiej Normy PN-ISO 9836:2015-12. Powierzchnia użytkowa nie uwzględnia powierzchni elementów przeznaczonych do modyfikacji (rury, kanały, ścianki działowe), oraz powierzchni otworów, drzwi i okien.
- Pralka zlokalizowana przy umywalce jest w zabudowie.

ŚCIANY DZIAŁOWE
ŚCIANY DZIAŁOWE DO MODYFIKACJI

POWIERZCHNIA UŻYTKOWA		75,78 m ²
L	LOGGIA	38,90 m ²
POWIERZCHNIA PRZEZNACZONA DO MODYFIKACJI		1,74 m ²
POWIERZCHNIA SPRZEDAŻOWA		77,52 m ²