

PIOTRA4

72.88 M²

POWIERZCHNIA UŻYTKOWA

75.60 M²

POWIERZCHNIA SPRZEDAŻOWA

5


PIĘTRO

B

KLATKA

6.B.5

NR MIESZKANIA

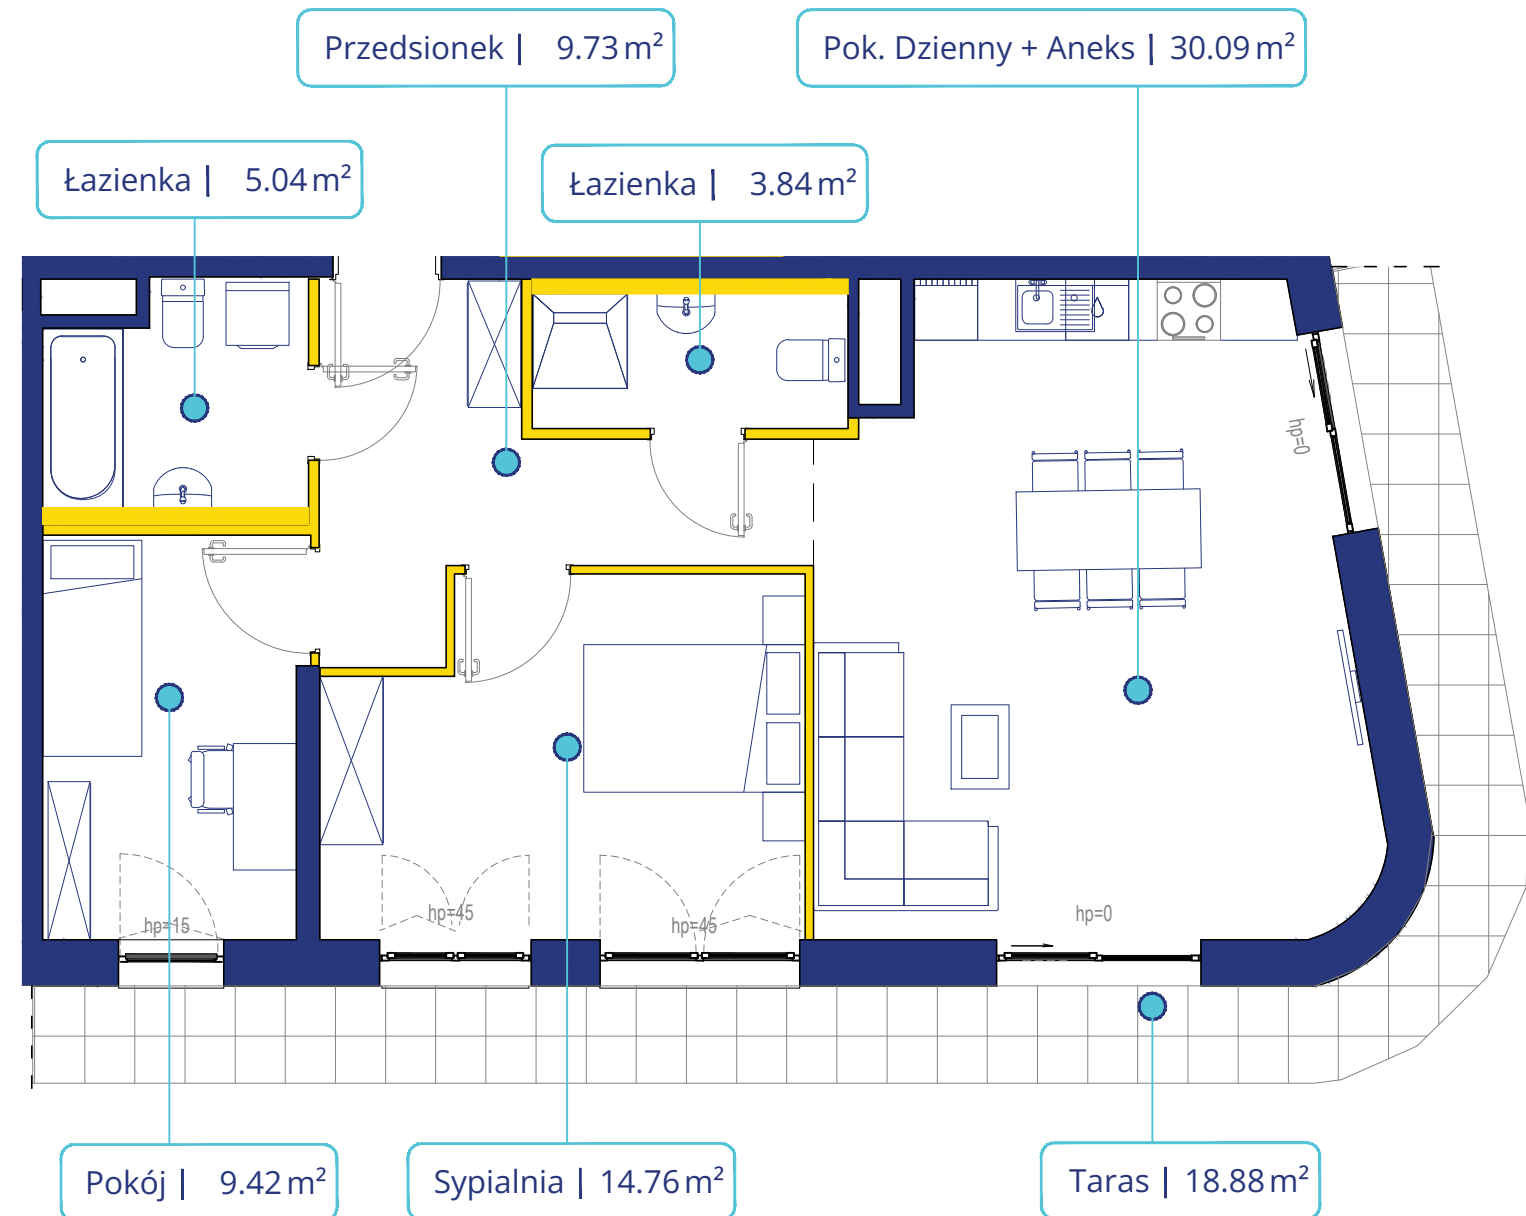

FLORA

ul. Hryniewickiego 6c/5, 81-340 Gdynia
sprzedaz@floradevelopment.com

Określenie i obliczenie wskaźników powierzchniowych i kubaturowych wg PN-ISO 9836:1997.
Podane poziomy i gabaryty mogą ulec zmianie w toku budowy.

Teksty, wizualizacje i inne materiały graficzne zawarte w tej broszurze służą jedynie przedstawieniu koncepcji i nie stanowią oferty handlowej w rozumieniu kodeksu cywilnego.

Meble i pozostałe elementy mają charakter poglądowy i nie stanowią wyposażenia mieszkania.



hp - wysokość parapetu

— okno typu FIX

— okno rozwierne

— okno rozwierno-uchylne

→ okno rozsuwane

— — — linia pomocnicza wyznaczająca strefy

— ściana bez możliwości demontażu

— ściana z możliwością demontażu
(2.72 m² - pow. pod ściankami działowymi)

