



Revisit Home

SŁONECZNE TARASY

Łódź, ul. Kilińskiego 12

kontakt:

tel.: 535 344 000

e-mail: biuro@homerevyou.pl

Oznaczenie lokalu	Nr pomieszczenia	Nazwa pomieszczenia	Powierzchnia [m ²]
T-0.11	1	przedpokój ze schodami na antresole	14,2
	2	łazienka	7,7
	3	pokój dzienny z aneksem kuchennym	17,0
	4	sypialnia	7,6
	5	antresola	33,2
			79,7 m²

POWIERZCHNIA WEWNĘTRZNA: 82,1 m²
(w świetle wykorzystanych elementów konstrukcji)


Powierzchnia dodatkowa:
- ogródek na poziomie terenu 26,6

kondygnacja
lokalizacja na planie budynku
liczba porządkowa / oznaczenie lokalu mieszkalnego
rozkład (liczba pokoi) lokalu mieszkalnego

PARTER
oficyna tylna
20
T-0.11
lokal mieszkalny
2-piętrowy
2 pokoje
+ otwarta antresola

69


NUMER APARTAMENTU

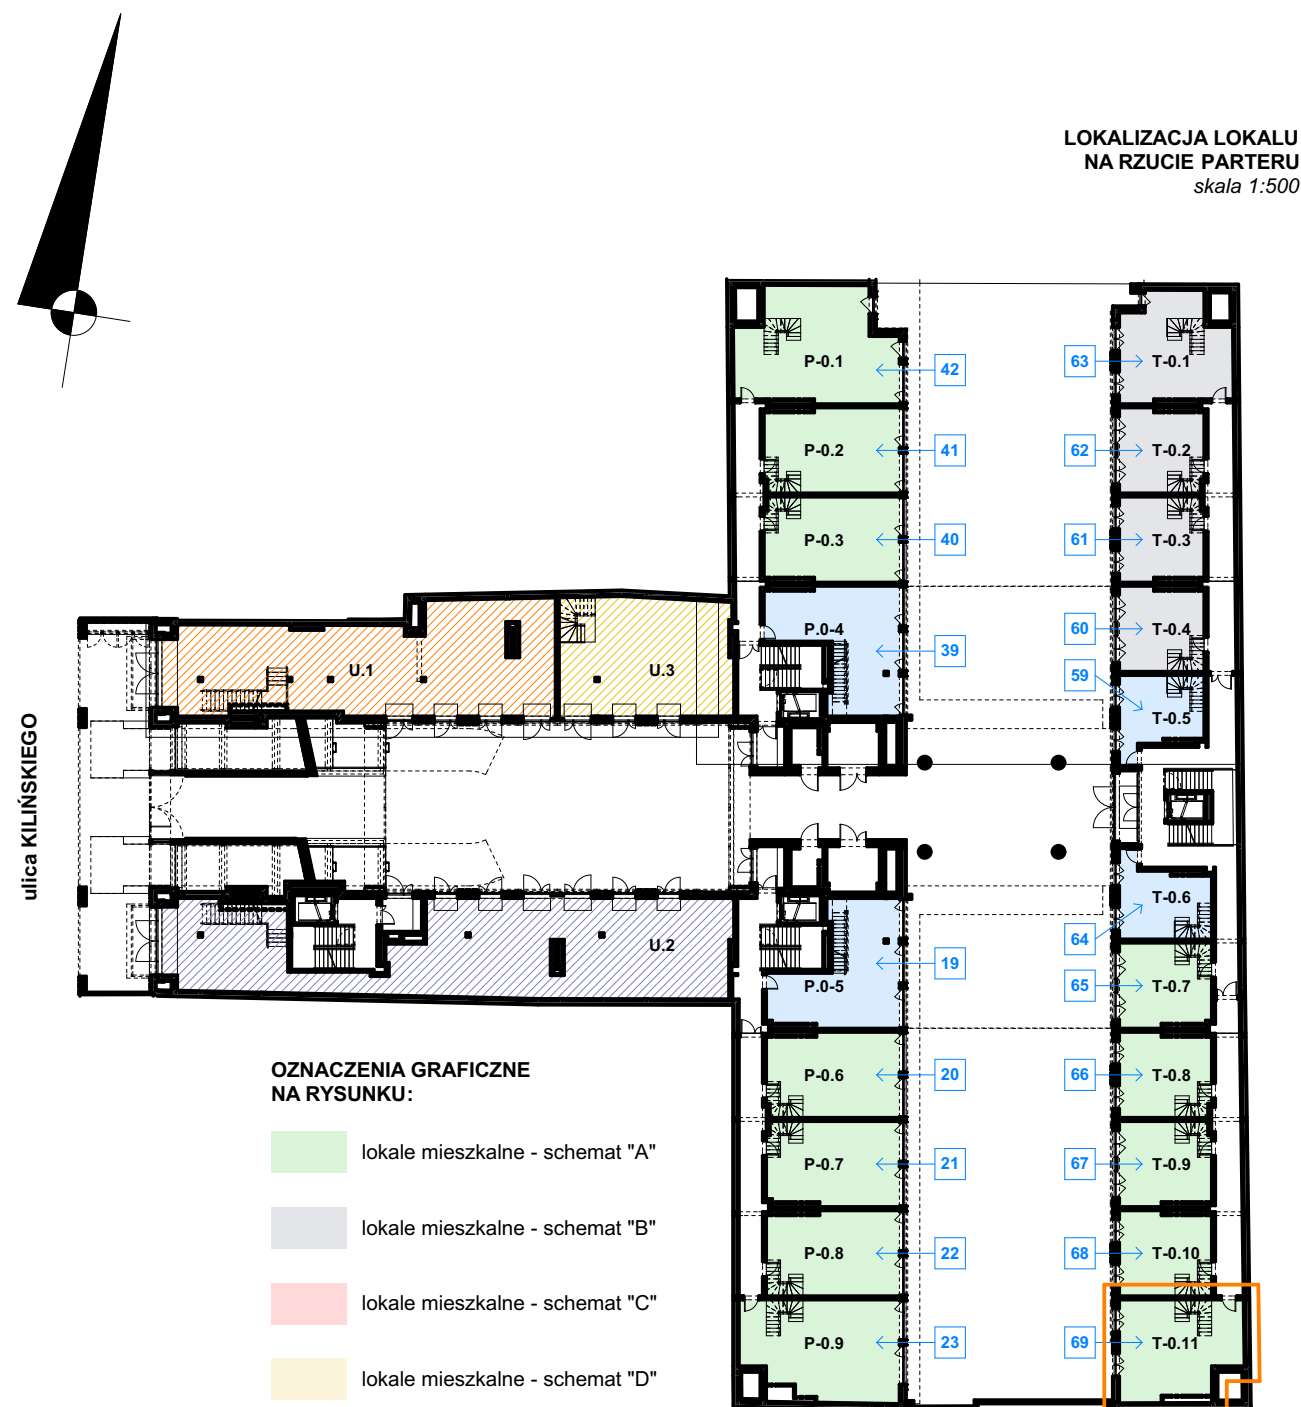

RZUT LOKALU NA POZIOMIE ANTRESOLI NAD PARTEREM skala 1:50



RZUT LOKALU NA POZIOMIE PARTERU skala 1:50

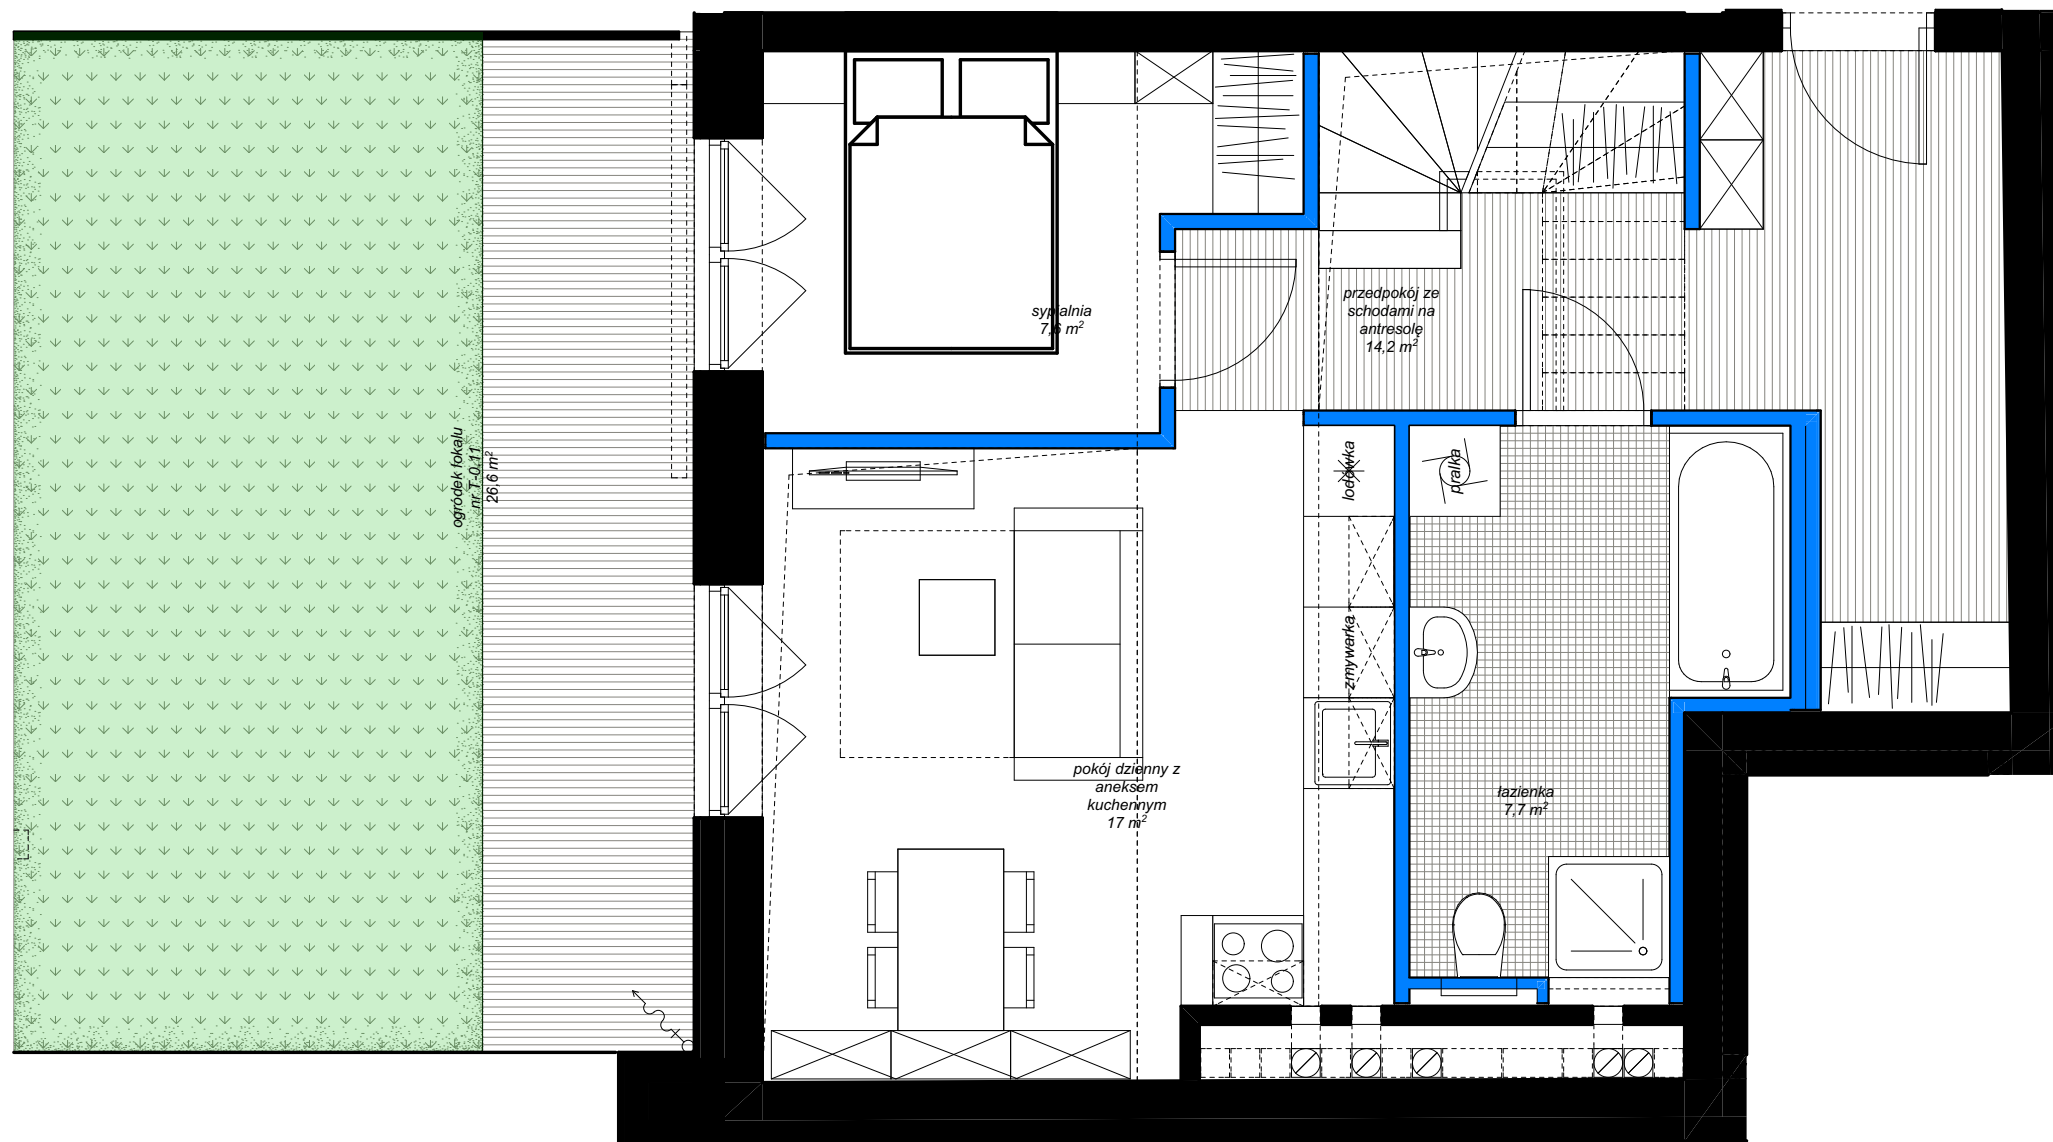

OZNACZENIA GRAFICZNE NA RYSUNKU:

- lokale mieszkalne - schemat "A"
- lokale mieszkalne - schemat "B"
- lokale mieszkalne - schemat "C"
- lokale mieszkalne - schemat "D"
- lokale mieszkalne - inne
- lokale usługowe - gastronomia
- lokale usługowe - handel
- lokale usługowe - biura

- P-1.6** numeracja lokali wg dokumentacji technicznej projektu wykonawczego
- 60** numeracja lokali wg systemu identyfikacji wizualnej obiektu

marciniak & witasiak
ARCHITEKCI

© Wszelkie prawa zastrzeżone.
Powielanie lub wykorzystywanie niezgodne z przeznaczeniem oraz bez zgody właściciela dokumentacji zabronione.

elementy projektowanej struktury budynku (uwzględniane przy zliczaniu powierzchni wewnętrznej lokalu)
elementy projektowanej aranżacji przestrzennej lokalu (ścianki działowe z możliwością demontażu lub zmiany lokalizacji, nie uwzględniane przy zliczaniu powierzchni wewnętrznej lokalu)

Niniejsze opisy i przedstawione wizualizacje nie stanowią oferty w rozumieniu prawa i są publikowane jedynie w celach informacyjnych. Przedstawione wizualizacje mają charakter poglądowy i nie mogą być traktowane jako ostateczne projekty realizacyjne.