
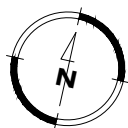
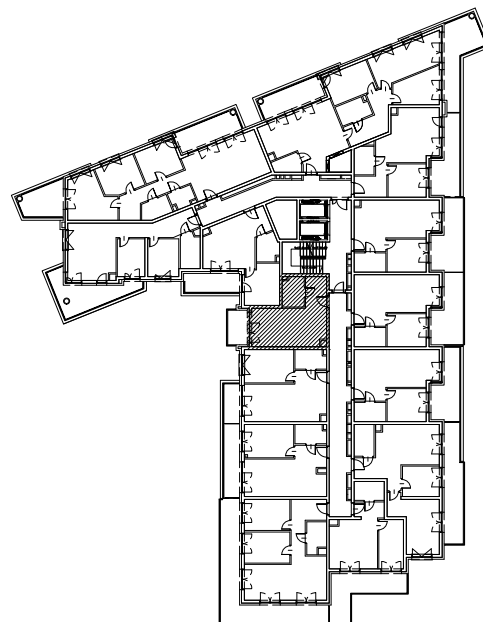


# LOKAL NR A1.55

NUMER LOKALU	<b>A1.55</b>
KONDYGNACJA	PIĘTRO III
LICZBA POKOI	1
POWIERZCHNIA BALKONU	5,26 m <sup>2</sup>
3.1 PRZEDPOKÓJ	5,10 m <sup>2</sup>
3.2 POKÓJ Z ANEKSEM KUCH.	21,65 m <sup>2</sup>
3.3 ŁAZIENKA	4,82 m <sup>2</sup>
POWIERZCHNIA UŻYTKOWA MIESZKANIA:	<b>31,57 m<sup>2</sup></b>

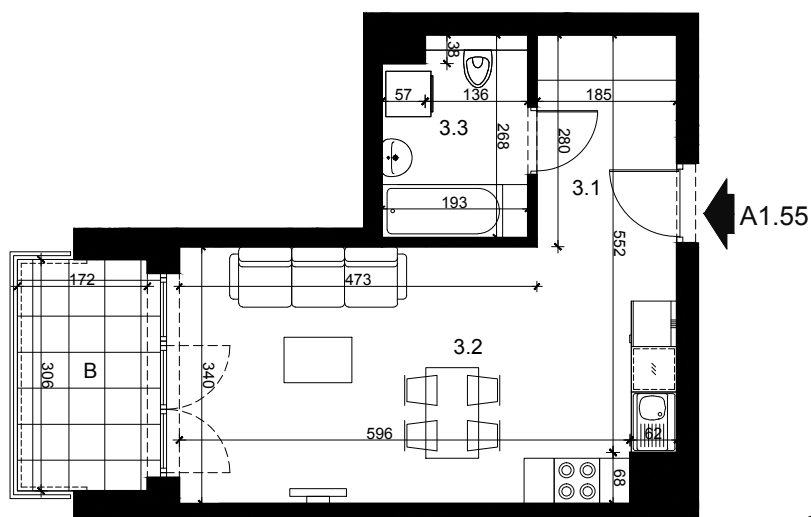

SKALA 1:100

SCHEMAT KONDYGNACJI



Przedstawiona aranżacja lokalu jest przykładowa. Meble, biały montaż oraz drzwi wewnętrzne nie stanowią elementu wyposażenia lokalu. Podane na karcie wymiary pomieszczeń są poglądowe, wskazano je zgodnie z projektem wykonawczym. Powierzchnia użytkowa lokalu zgodnie z normą PN-ISO 9836:2015-12 oraz z Rozporządzeniem Ministra Rozwoju z dnia 11 września 2020 r. w sprawie szczegółowego zakresu i formy projektu budowlanego. Powierzchnia użytkowa lokalu jest obliczana w metrach kwadratowych z dokładnością do dwóch miejsc po przecinku.