



# MIESZKANIE B2/M03/IIIp.

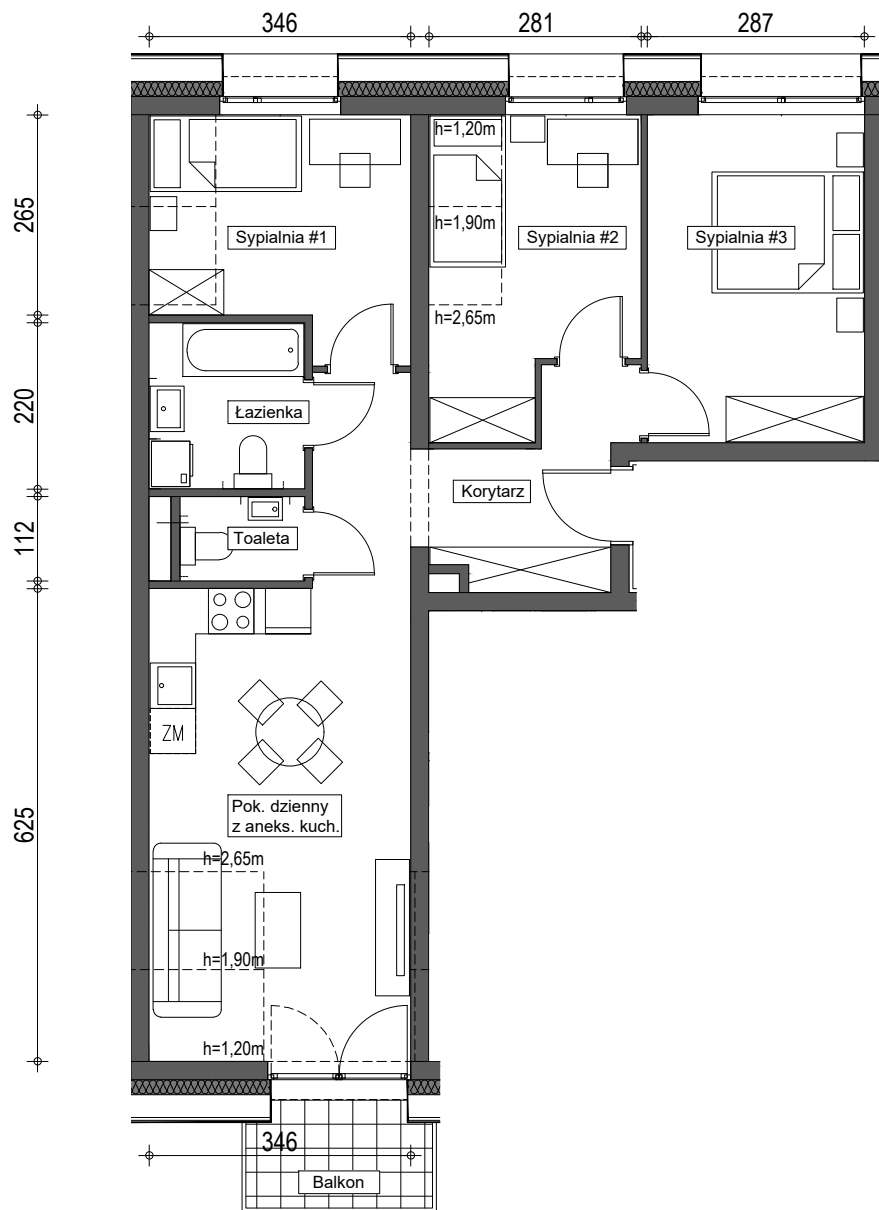

434

190

SKALA 1:100

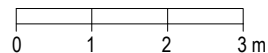

## ZESTAWIENIE POWIERZCHNI

Pokój dzienny z aneksem kuchennym 19,59

Sypialnia #1 8,86

Sypialnia #2 9,38

Sypialnia #3 12,32


Łazienka 4,50

Toaleta 1,83


Korytarz 9,75

**POW. UŻYTKOWA LOKALU 62,30 m<sup>2</sup>**  
(pow. mierzona przy podłodze 68,49 m<sup>2</sup>)

balkon 3,35 m<sup>2</sup>

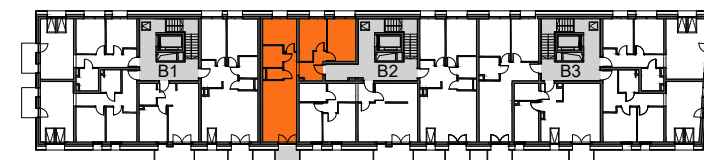

III PIĘTRO

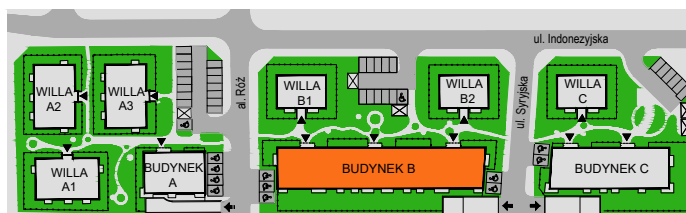

1. Przedstawiona aranżacja ma charakter przykładowy i należy traktować ją poglądowo, umeblowanie nie stanowi wyposażenia nabywanego mieszkania.
2. Wymiary pomieszczeń podano zgodnie z projektem budowlanym, w stanie surowym bez tynków. Powierzchnie użytkowe pomieszczeń wyliczono na podstawie Polskiej Normy PN-ISO 9836:1997 z uwzględnieniem tynku grubości 1,5cm. Na poddaszu powierzchnia użytkowa liczona jest od wysokości pomieszczenia 1,9 m. Ostateczne wymiary zostaną określone na podstawie pomiarów powykonawczych.
3. Przedstawiona karta ma charakter poglądowy i nie stanowi oferty w rozumieniu prawa.