



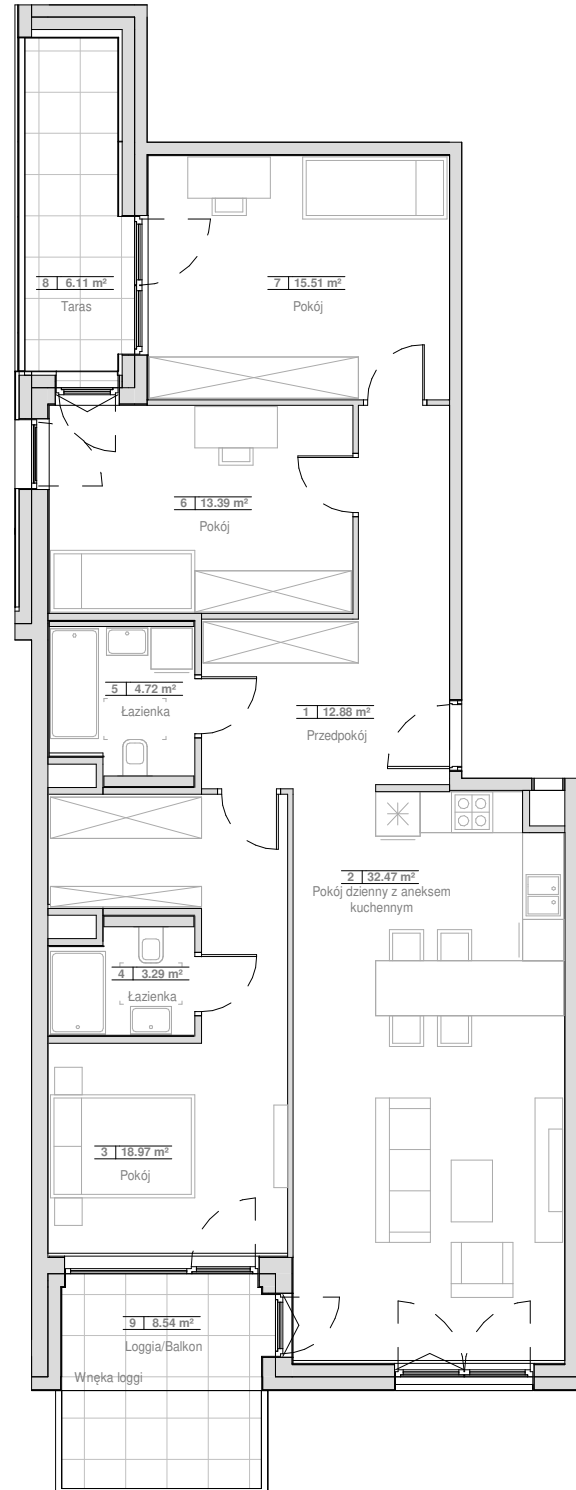

MIESZKANIE 8.04.C31

PIĘTRO 4

| | | |
|------------------------------|-----------------------------------|-----------------------------|
| 1 | Przedpokój | 12.88 m ² |
| 2 | Pokój dzienny z aneksem kuchennym | 32.47 m ² |
| 3 | Pokój | 18.97 m ² |
| 4 | Łazienka | 3.29 m ² |
| 5 | Łazienka | 4.72 m ² |
| 6 | Pokój | 13.39 m ² |
| 7 | Pokój | 15.51 m ² |
| POWIERZCHNIA UŻYTKOWA | | 101.23 m² |
| 8 | Taras | 6.11 m ² |
| 9 | Loggia/Balkon | 8.54 m ² |

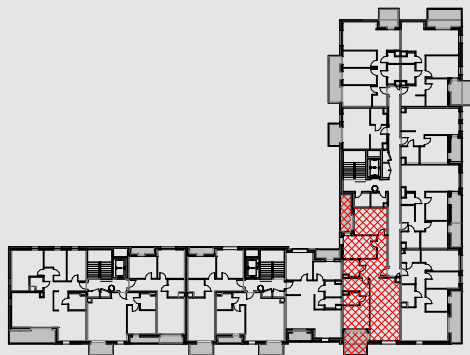

1. Wymiary pomieszczeń, lokalizację przyborów sanitarnych i inne podano na podstawie projektu budowlanego. W trakcie budowy mogą wystąpić różnice w stosunku do stanu wynikającego z projektu, właściwe dla specyfiki prac budowlanych.
2. Powierzchnia jest obliczona w świetle pionowych przegród w stanie wykończonym, przy uwzględnieniu tynków i okładzin o grubości 1,5cm, na poziomie podłogi oraz bez uwzględnienia listew przypodłogowych, progów itp. Wymiary są podane w stanie bez wykończenia.
3. Powierzchnia użytkowa lokali określona jest na podstawie rozporządzenia Ministra Rozwoju w sprawie szczegółowego zakresu i formy projektu budowlanego z dnia 11 września 2020 r. oraz przy uwzględnieniu treści Polskiej Normy PN-ISO 9836:2015.
4. Aranżacja mieszkania przedstawiona na rysunku jest przykładowa.