


Ceglana Park.

nr 3/ b/25



Powierzchnia **78,78 m²**

Piętro 2

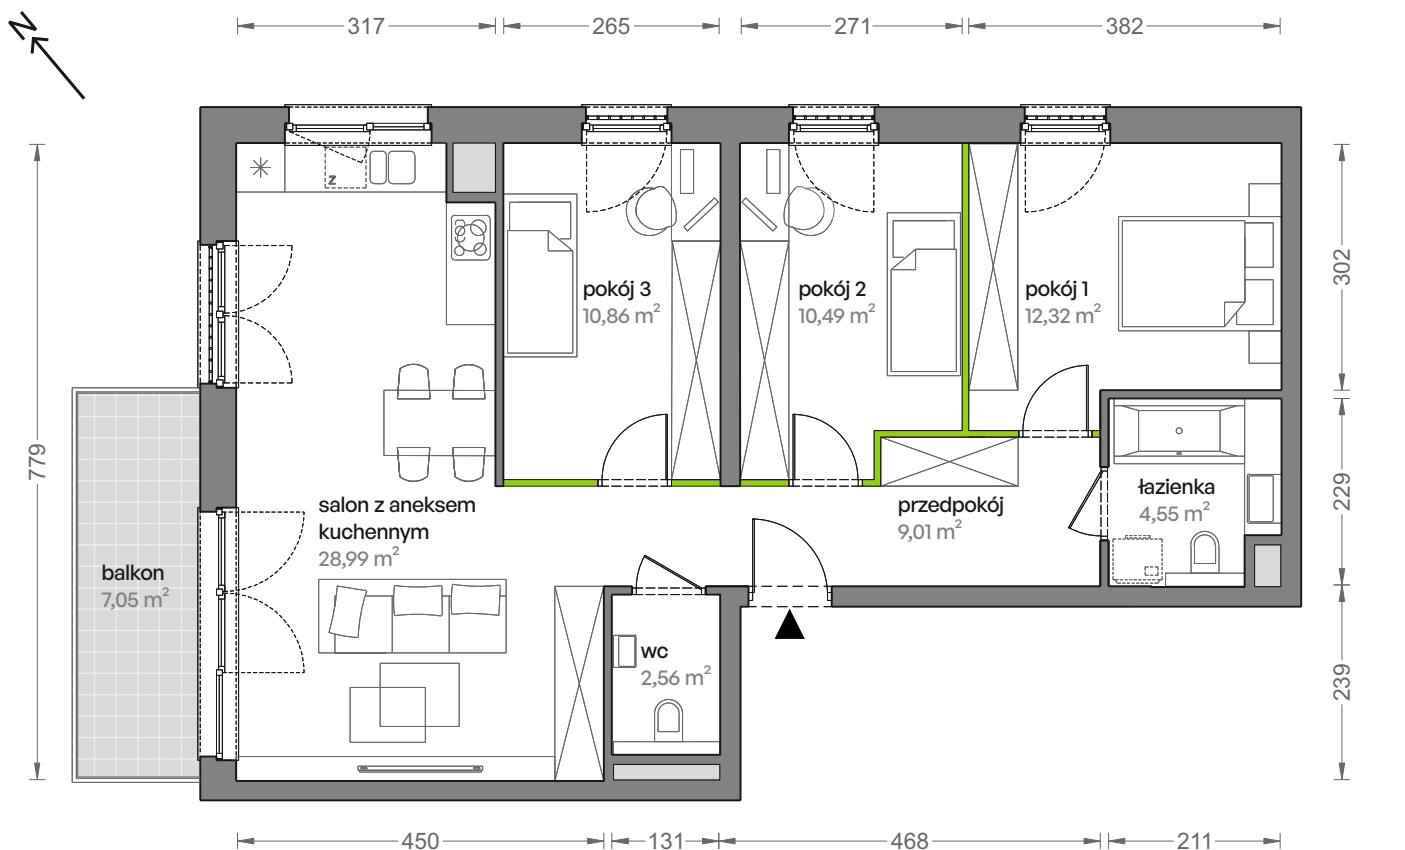


Aranżacja mieszkania jest przykładowa

Powierzchnia **użytkowa**

salon z aneksem kuchennym	28,99 m ²
pokój 1	12,32 m ²
pokój 2	10,49 m ²
pokój 3	10,86 m ²
łazienka	4,55 m ²
wc	2,56 m ²
przedpokój	9,01 m ²
Razem	78,78 m²
+balkon	7,05 m ²

Rzut kondygnacji **Piętro 2**

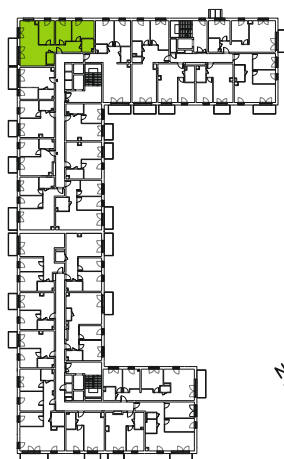

Plan osiedla **Budynek 3**

