

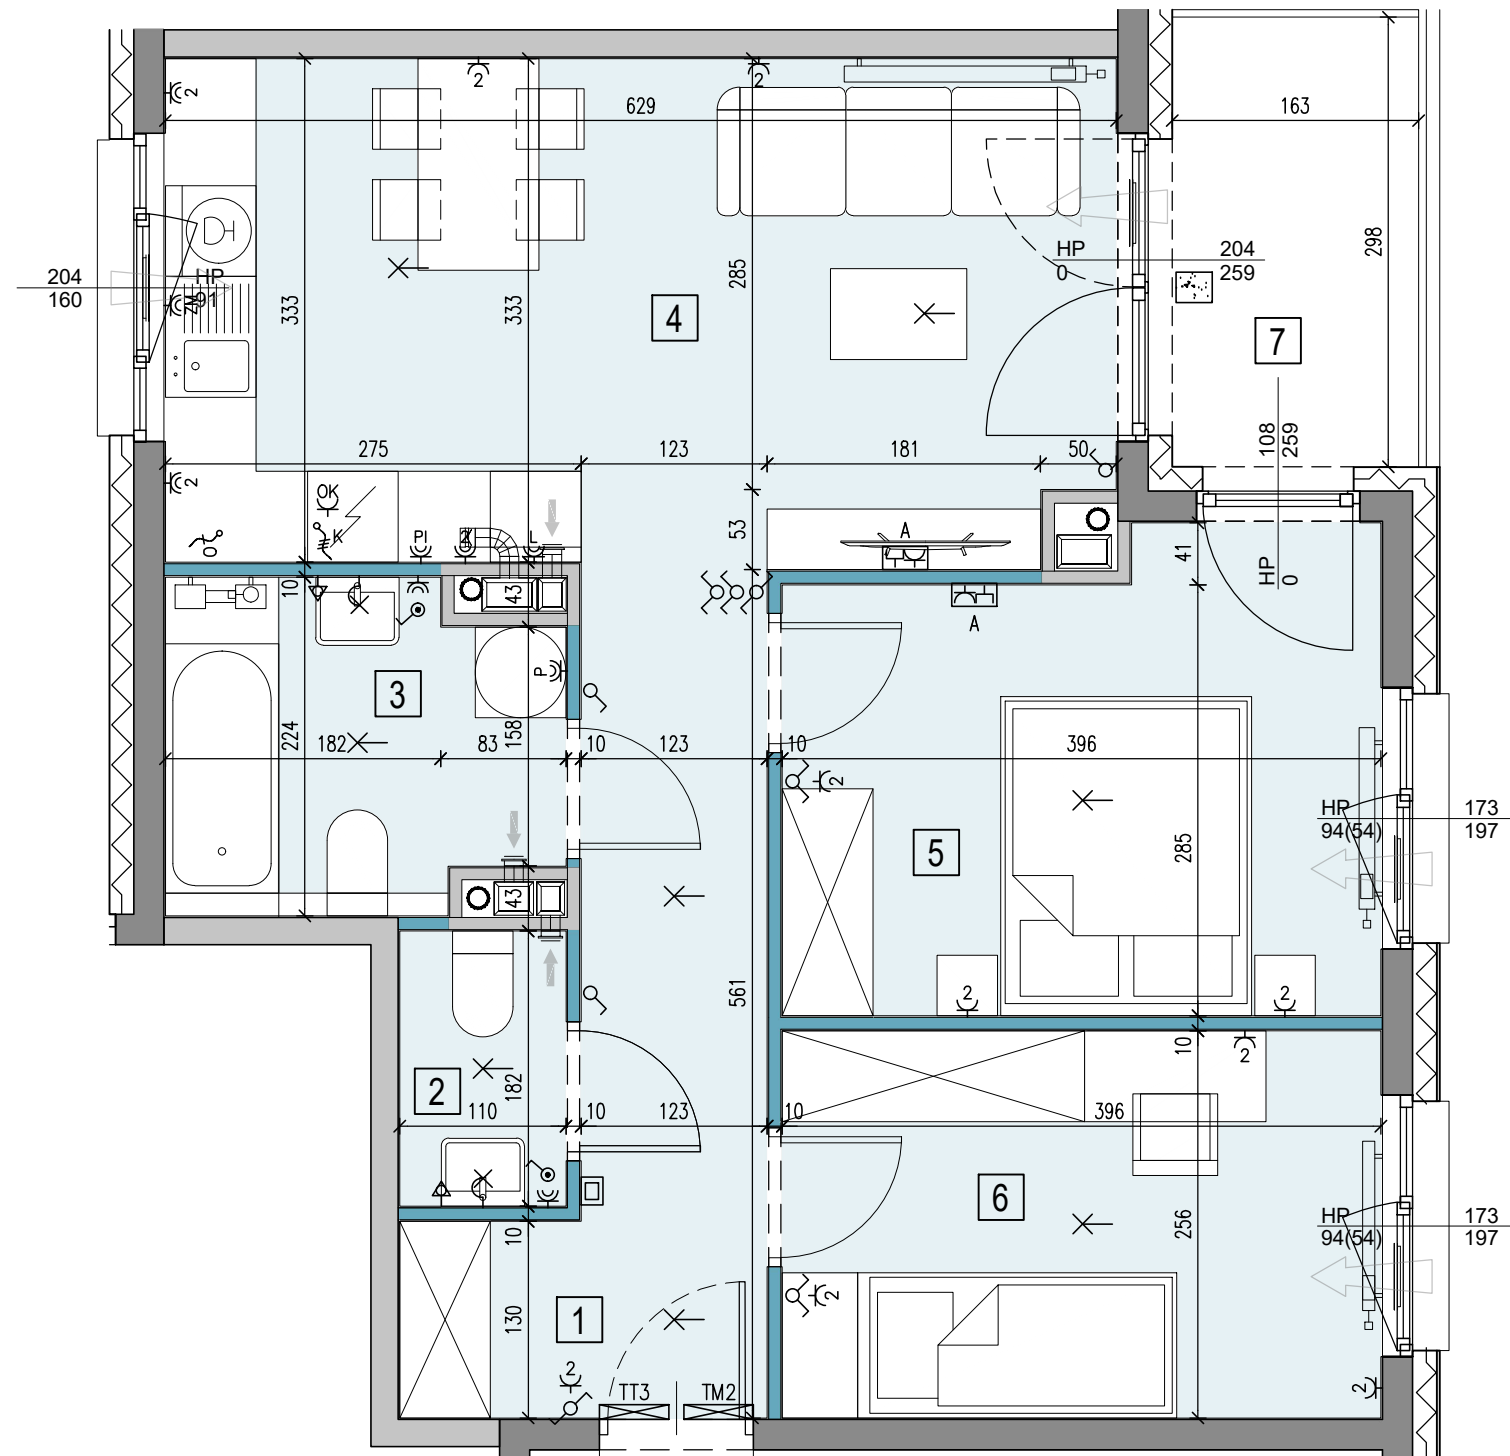


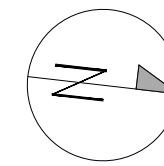

POR-B.05.01

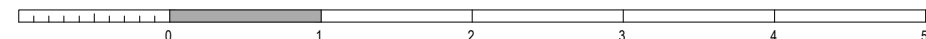

LEGENDA:

- SZYB WINDOWY

ŚCIANY ŻELBETOWE

ŚCIANY MUROWANE

ŚCIANY DEMONTOWALNE

NUMER POMIESZCZENIA

NAWIEWNIK OKIENNY
- GRZEJNIK ŚCIENNY

GRZEJNIK ŁAZIENKOWY

PIONY WENTYLACYJNE:

- kuchnia

- łazienka

- okap kuchenny

PION KANALIZACJI

ZAWÓR CZERPALNY W OGRODZIE
- TABLICA ELEKTRYCZNA MIESZKANIOWA

TELETECHNICZNA SKRZYŃKA MIESZKANIOWA

WIDEODOMOFON

OPRAWA OŚW. ZEWNĘTRZNA

WYPUST OŚW. WEWNĘTRZNY

OPRAWA OŚW. TYPU "KINKIET"

ŁĄCZNIK INST. 1-BIEGUNOWY

ŁĄCZNIK INST. SCHODOWY

ŁĄCZNIK INST. ŚWIECZNIKOWY

ŁĄCZNIK INST. KRZYŻOWY

GNIAZDO POJEDYNCZE

GNIAZDO PODWÓJNE

GNIAZDO DO ZAS. PRAŁKI

GNIAZDO DO ZAS. ŁODÓWKI

GNIAZDO DO ZAS. ZMYWARKI

GNIAZDO DO ZAS. PIEKARNIKA

GNIAZDO DO ZAS. OKAPU

WYPUST KABLOWY DO ZASILANIA KUCHNI

WYPUST KABLOWY DO ZASILANIA OŚWIETLENIA

ZESTAW GNIAZD TYPU "A" (TV) 2*230V/16A, 1*RTV-SAT (RTV-2*SAT), 1* RJ45 KAT. 5E

LOKALNA SZYNA UZIEMIĄJĄCA

BALUSTRAŁA SZKLANA / STALOWA

OKNO BALKONOWE

OKNO Z PARAPETEM

OKNO PRZESUWNE
- KARTA KATALOGOWA JEST ZAŁĄCZNIKIEM DO UMOWY
Zgodnie z PN ISO 9836 1997, powierzchnia użytkowa lokalu jest obliczana w metrach kwadratowych z dokładnością do dwóch miejsc po przecinku, dla wymiarów lokalu w stanie wykończonym na poziomie podłogi. Wymiary podane są w stanie wykończonym. Wymiary, powierzchnie oraz rozmieszczenie instalacji (elektryczne, sanitarne) mogą ulec nieznacznym zmianom. Instalacje oraz urządzenia elektryczne, sanitarne i drzwi wewnętrzne nie stanowią wyposażenia lokali. Przedstawiono przykładowe rozmieszczenie urządzeń sanitarnych i kuchennych. Podłoga pod posadzkę wykonaną ze szlif. Na warstwy wykończeniowe podłóg przewidziano 2 cm. Zabrania się ingerencji w elementy nośne budynku oraz szachty instalacyjne.
-
- PIĘTRO 5
- INWESTYCJA KLATKA PIĘTRO LOKAL
MIESZKANIE POR-B.05.01
- | LICZBA POKOI | POWIERZCHNIA UŻYTKOWA | WYSOKOŚĆ (W STANIE DEWELOPERSKIM) |
|--------------|-----------------------|-----------------------------------|
| 3 | 58,82 m ² | 2,67 m |
- WYKAZ POWIERZCHNI POMIESZCZEŃ
- | 1 | KOMUNIKACJA | 8,46 m ² |
|---|--------------------------------|----------------------|
| 2 | WC | 2,00 m ² |
| 3 | ŁAZIENKA | 5,41 m ² |
| 4 | POKÓJ DZIENNY + ANEKS KUCHENNY | 20,86 m ² |
| 5 | POKÓJ SYPIALNY 1 | 11,96 m ² |
| 6 | POKÓJ SYPIALNY 2 | 10,13 m ² |
| 7 | LOGGIA | 4,85 m ² |
- INNE MIESZKANIA O PODOBNYM UKŁADZIE
- | PIĘTRO | 0 | 1 | 2 | 3 | 4 | 5 | 6 | 7 |
|--------|---|---|---|---|-------------|---|-------------|-------------|
| NR | - | - | - | - | POR B.04.01 | - | POR B.06.01 | POR B.07.01 |
-
- Matexi Polska Kraków Sp. z o.o.
Biuro Sprzedaży, Kraków - Stare Podgórze, ul. Limanowskiego 5
www.matexpolska.pl
- JEDNOSTKA PROJEKTOWA
-
- MANUFATURA ARCHITEKTURY SP. Z O.O.
31-066 KRAKÓW, UL. SKAWIŃSKA 23/1