



Traktorowa 126, lok. 501

piano-forte.com.pl

1. Należy zebrać dane dotyczące na kartach są podglądowe i mogą obciążać. Pomiarów: zakup mebli, urządzeń i elementów wyposażenia lokalu należy dokonać po realizacji.
2. Aranżacja mieszkania (tj. meble, wyposażenie kuchni i łazienek) ma charakter poglądowy i nie stanowi wyposażenia lokalu w standardzie oferowanego sprzedaz.
3. Rodzicami powierzchni nie podlegają powierzchnie dodatkowe tj. ogrody, tarasy, balkony, loggia.
4. Osiatka powierzchni zostanie obliczona na podstawie geodezyjnego pomiaru powykonawczego.

Łódź | Jaracza 57




4 - pokjowe



2 piétro



108,70 m²

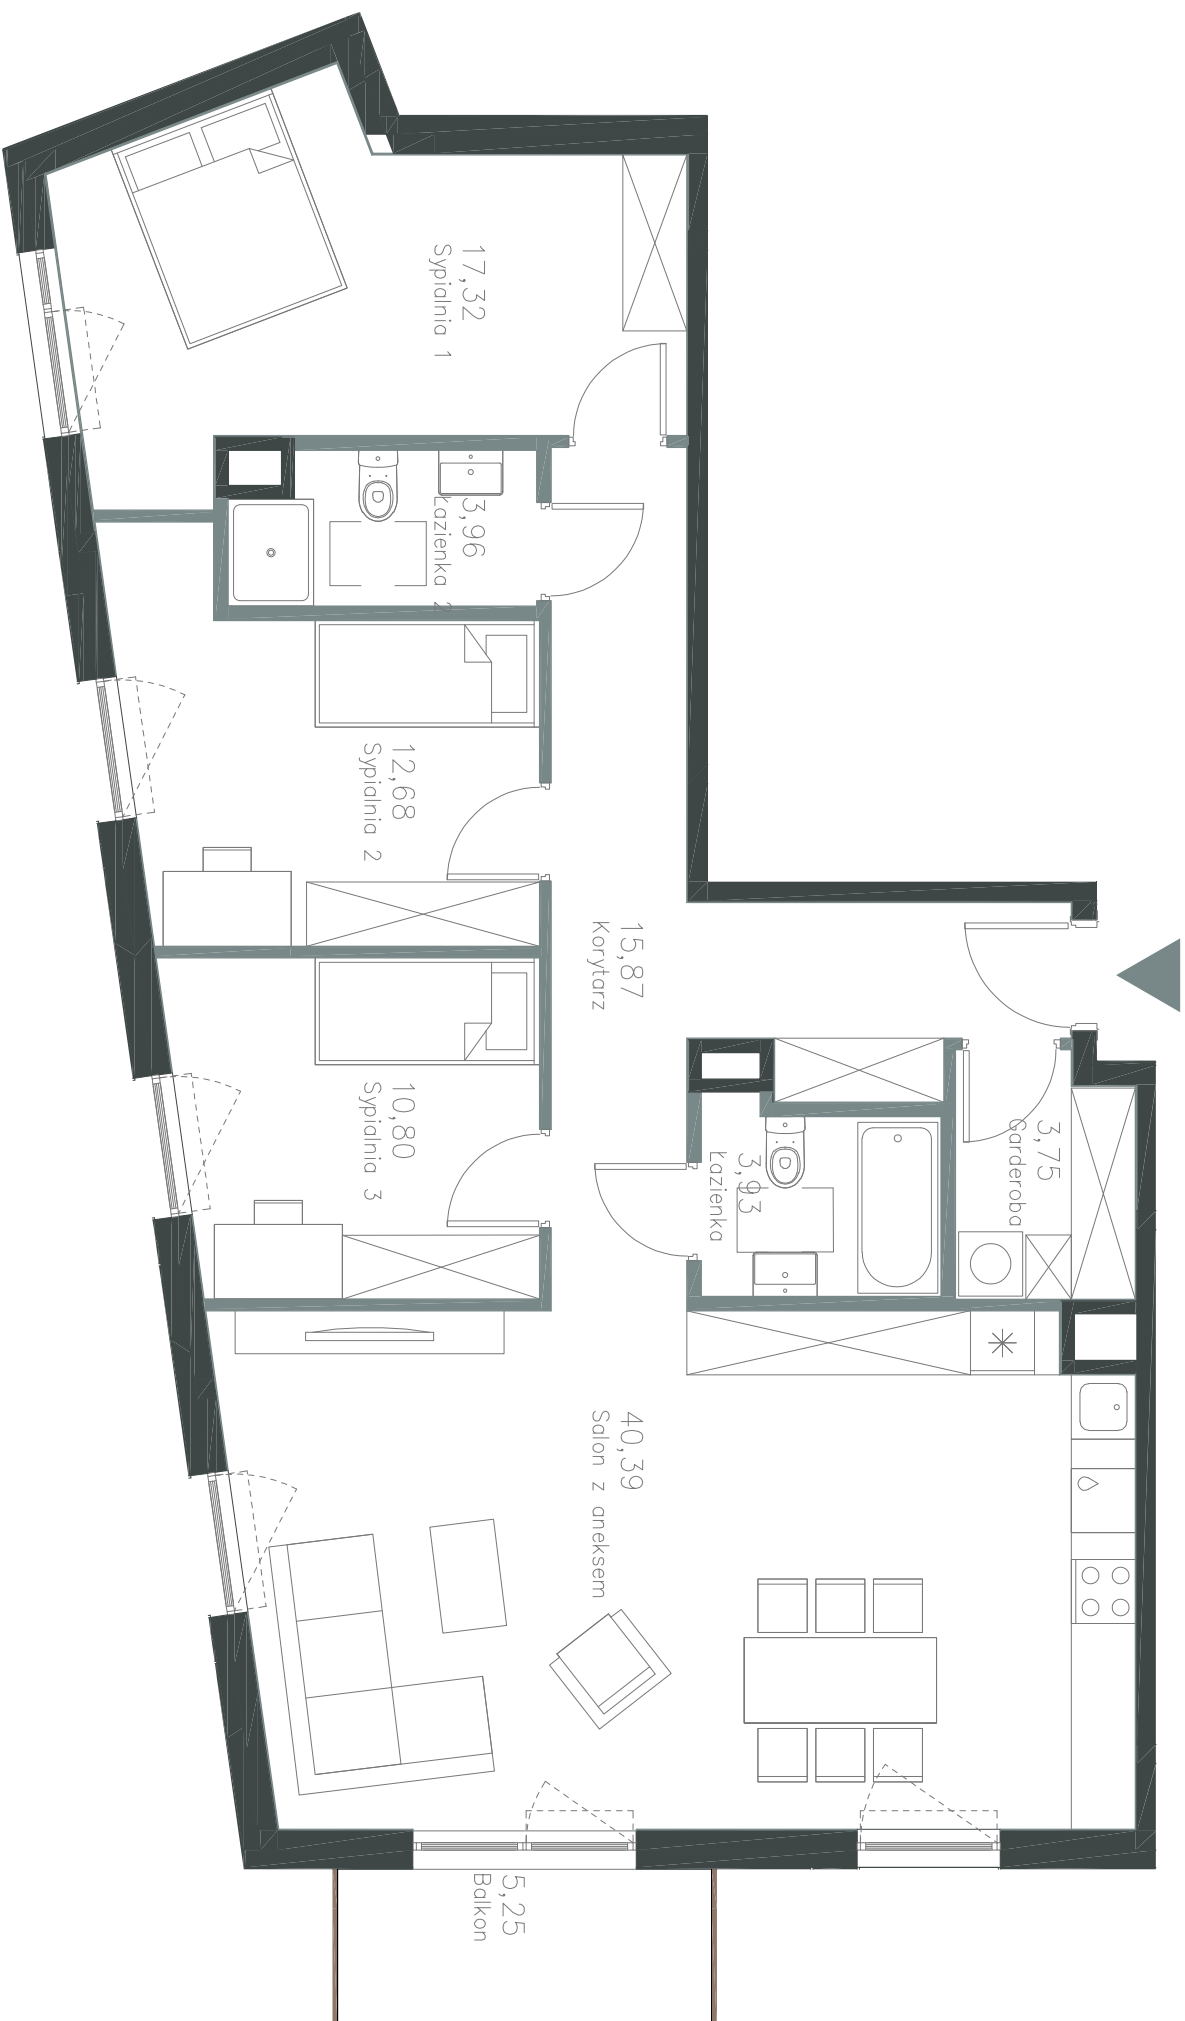

ŚCIANKI Z MOŻLIWOŚCIĄ DEMONTAŻU

