


KÖPERNIKA 71

nr B/1/1

Powierzchnia 60,15 m²

Piętro 1

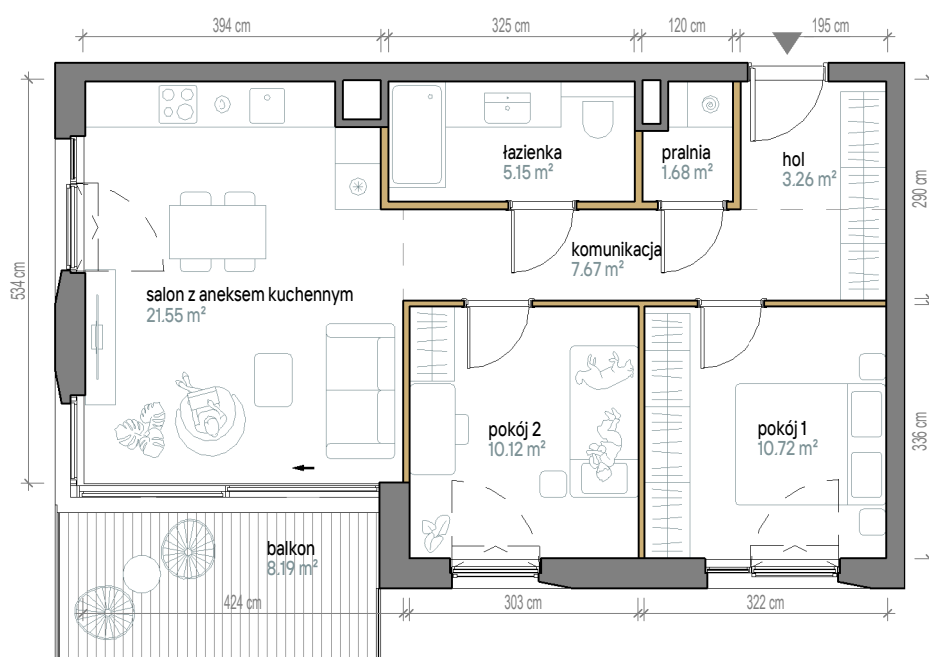


Aranżacja apartamentu jest przykładowa. Powierzchnia ogrodów i tarasów jest orientacyjna i może ulec zmianie.

Skala 1:100

Powierzchnia użytkowa

Salon z Anekssem	21,55 m ²
Pokój 1	10,72 m ²
Pokój 2	10,12 m ²
Łazienka	5,15 m ²
Pralnia	1,68 m ²
Komunikacja	7,67 m ²
Hol	3,26 m ²
Razem	60,15 m²
+Balkon	8,19 m ²

Rzut kondygnacji

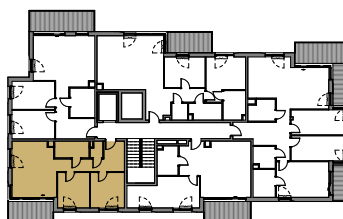

Plan osiedla

